VÝKRES TVARU PODPĚR - PŮDORYS, M 1:50

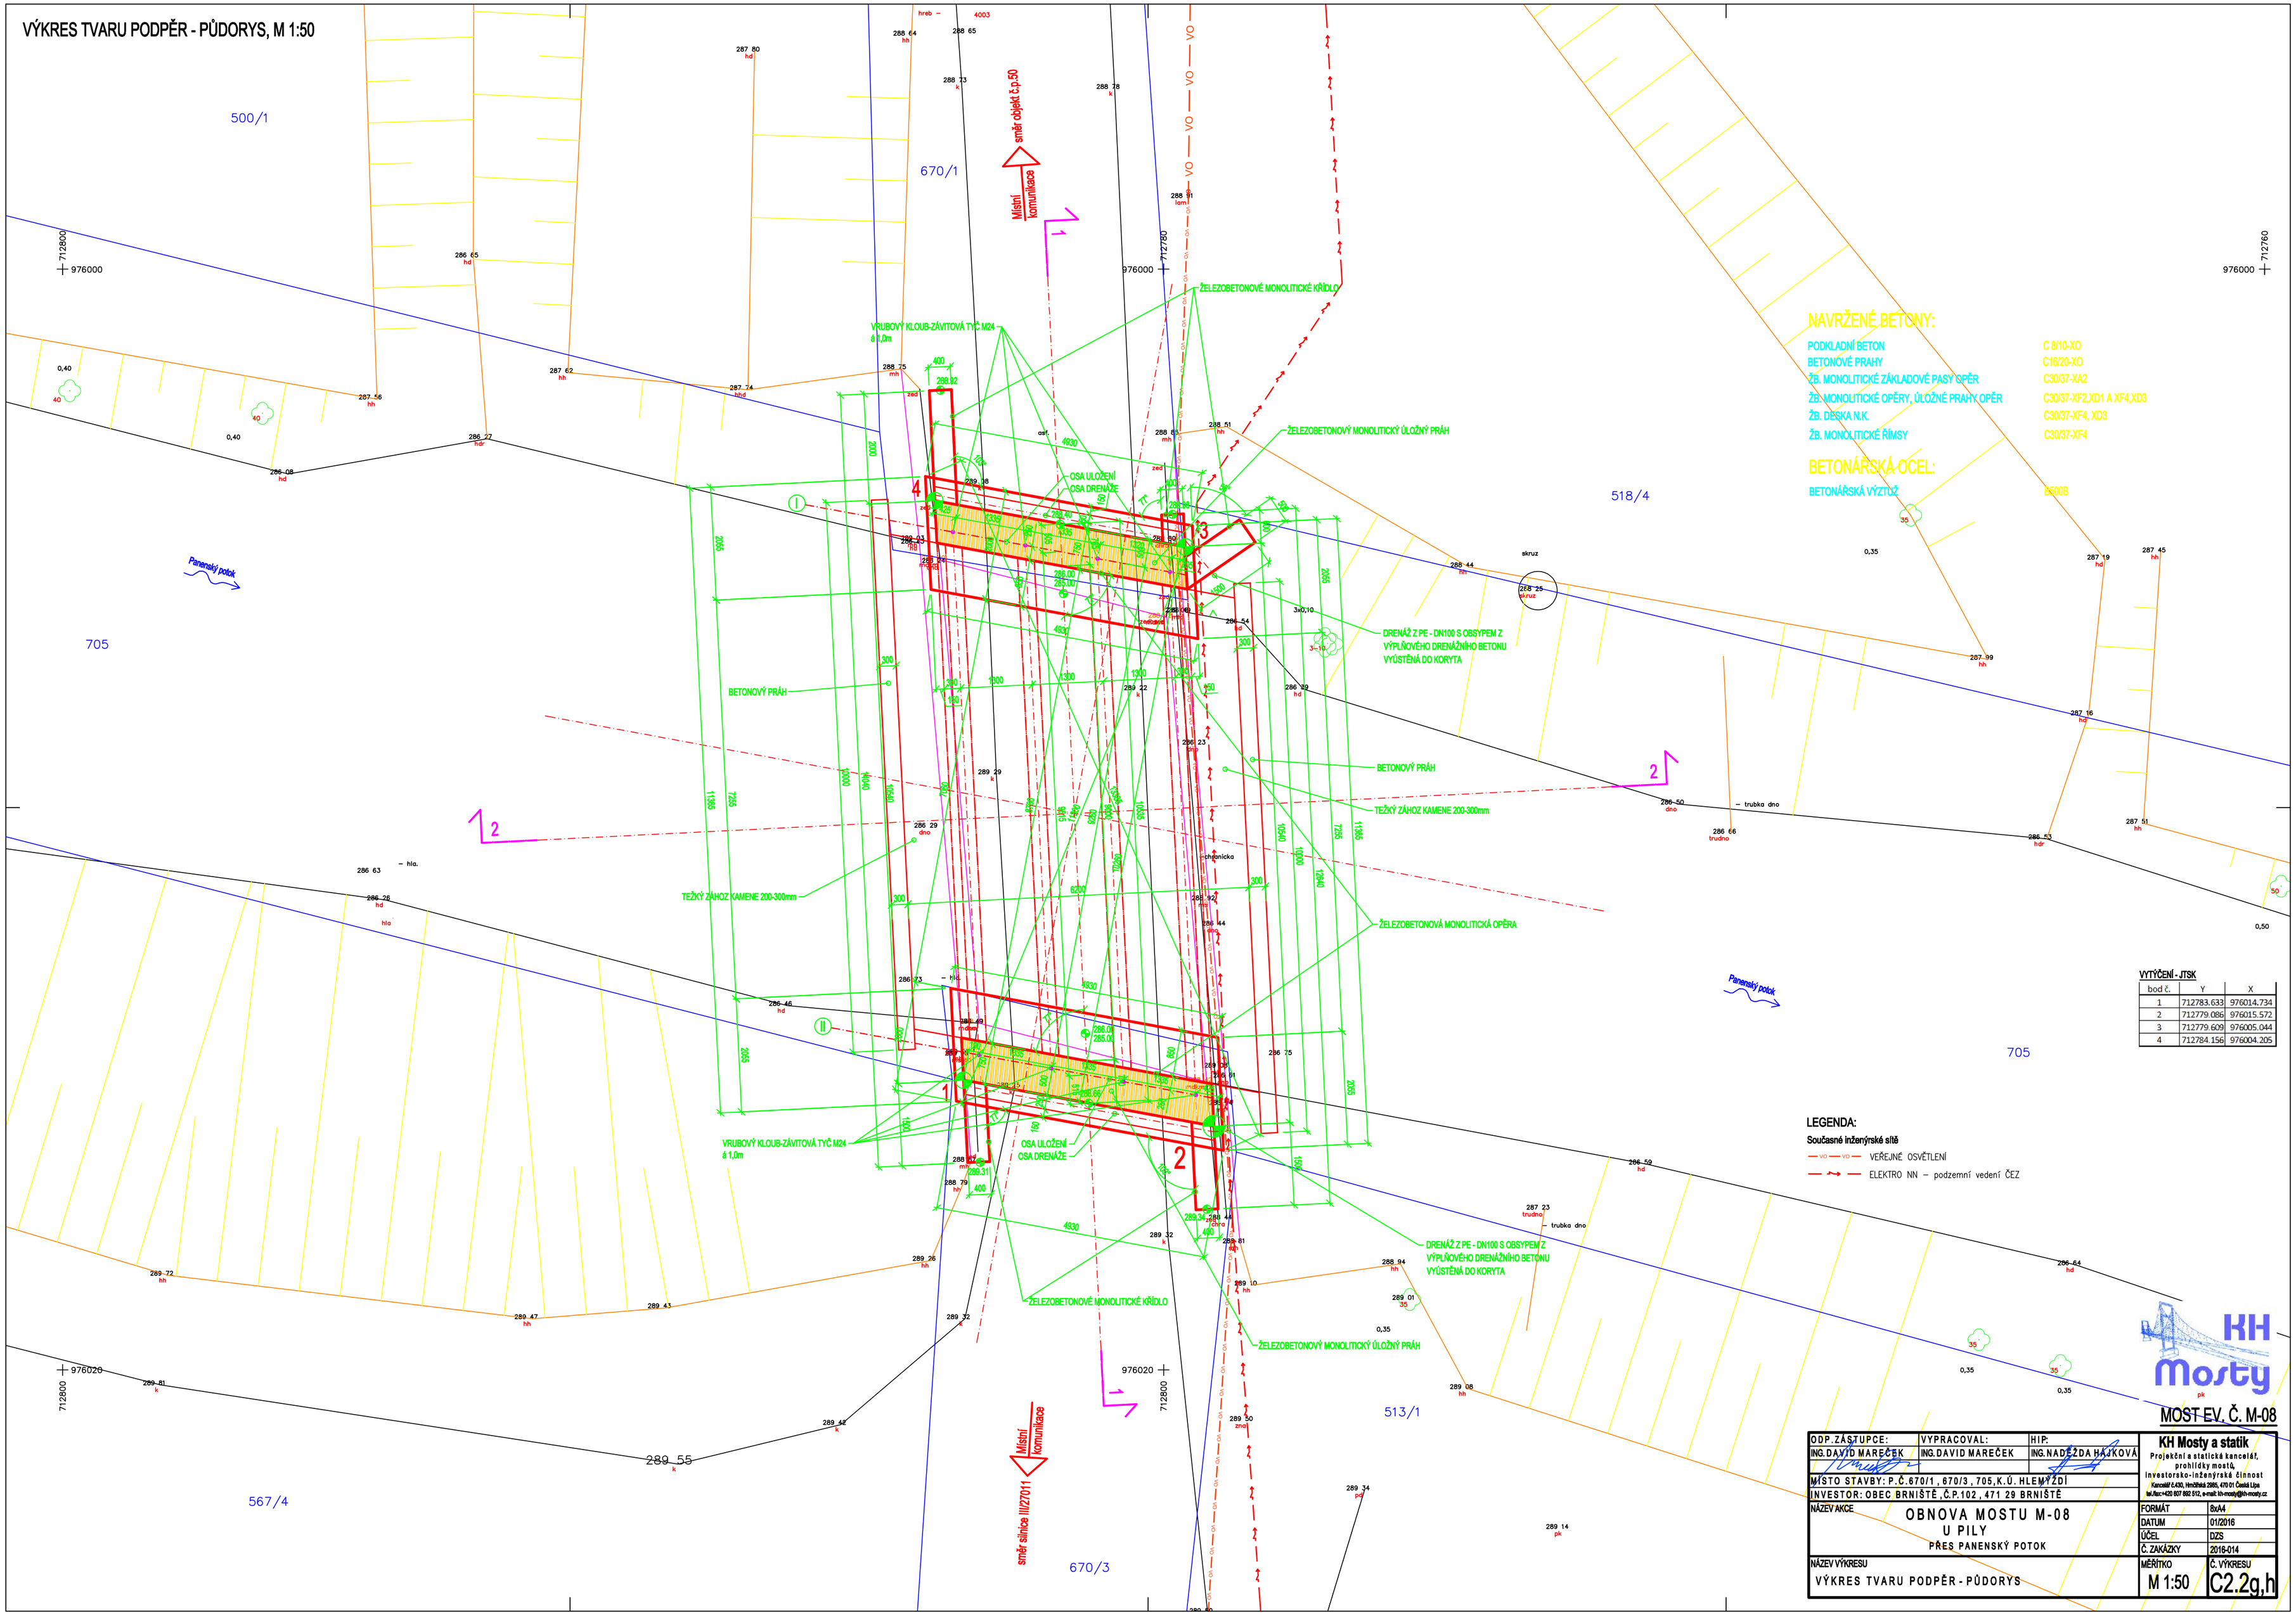

NAVRŽENÉ BETONY:

PODKLADNÍ BETON	C 8/10-XO
BETONOVÉ PRAHY	C16/20-XO
ŽB. MONOLITICKÉ ZÁKLADOVÉ PASY OPĚR	C30/37-XA2
ŽB. MONOLITICKÉ OPĚRY, ÚLOŽNÉ PRAHY OPĚR	C30/37-XF2,XD1 A XF4,XD3
ŽB. DESKA N.K.	C30/37-XF4, XD3
ŽB. MONOLITICKÉ ŘÍMSY	C30/37-XF4

BETONÁŘSKÁ OCEL:

BETONÁŘSKÁ VÝZTUŽ	B500B

VYTÝČENÍ - JTSK

bod č.	Y	X
1	712783.633	976014.734
2	712779.086	976015.572
3	712779.609	976005.044
4	712784.156	976004.205

LEGENDA:

Současné inženýrské sítě

- VO — VO — VEŘEJNÉ OSVĚTLENÍ
- ELEKTRO NN – podzemní vedení ČEZ

KH Mosty

MOST EV. Č. M-08

ODP. ZÁSTUPCE:	VYPRACOVAL:	HIP:	KH Mosty a statik
ING. DAVID MAREČEK	ING. DAVID MAREČEK	ING. NADĚŽDA HAJKOVÁ	Projekční a statická kancelář, prohlídky mostů, Investorsko-inženýrská činnost Kancelář A.430, Hrnčířská 2985, 470 01 Česká Lípa tel./fax:+420 607 882 512, e-mail: kh-mosty@kh-mosty.cz
MÍSTO STAVBY: P.Č.670/1 , 670/3 , 705, K.Ú. HLEMÝŽDÍ			
INVESTOR: OBEC BRNIŠTĚ , Č.P.102 , 471 29 BRNIŠTĚ			

NÁZEV AKCE	OBNOVA MOSTU M-08 U PILY PŘES PANENSKÝ POTOK	FORMÁT	8xA4
		DATUM	01/2016
		ÚČEL	DZS
		Č. ZAKÁZKY	2016-014
NÁZEV VÝKRESU	VÝKRES TVARU PODPĚR - PŮDORYS	MĚŘÍTKO M 1:50	Č. VÝKRESU C2.2g,h