
ROZVADĚČ RH1

In = 40A, 230/400V,50Hz

L1,L2,L3,PE,N

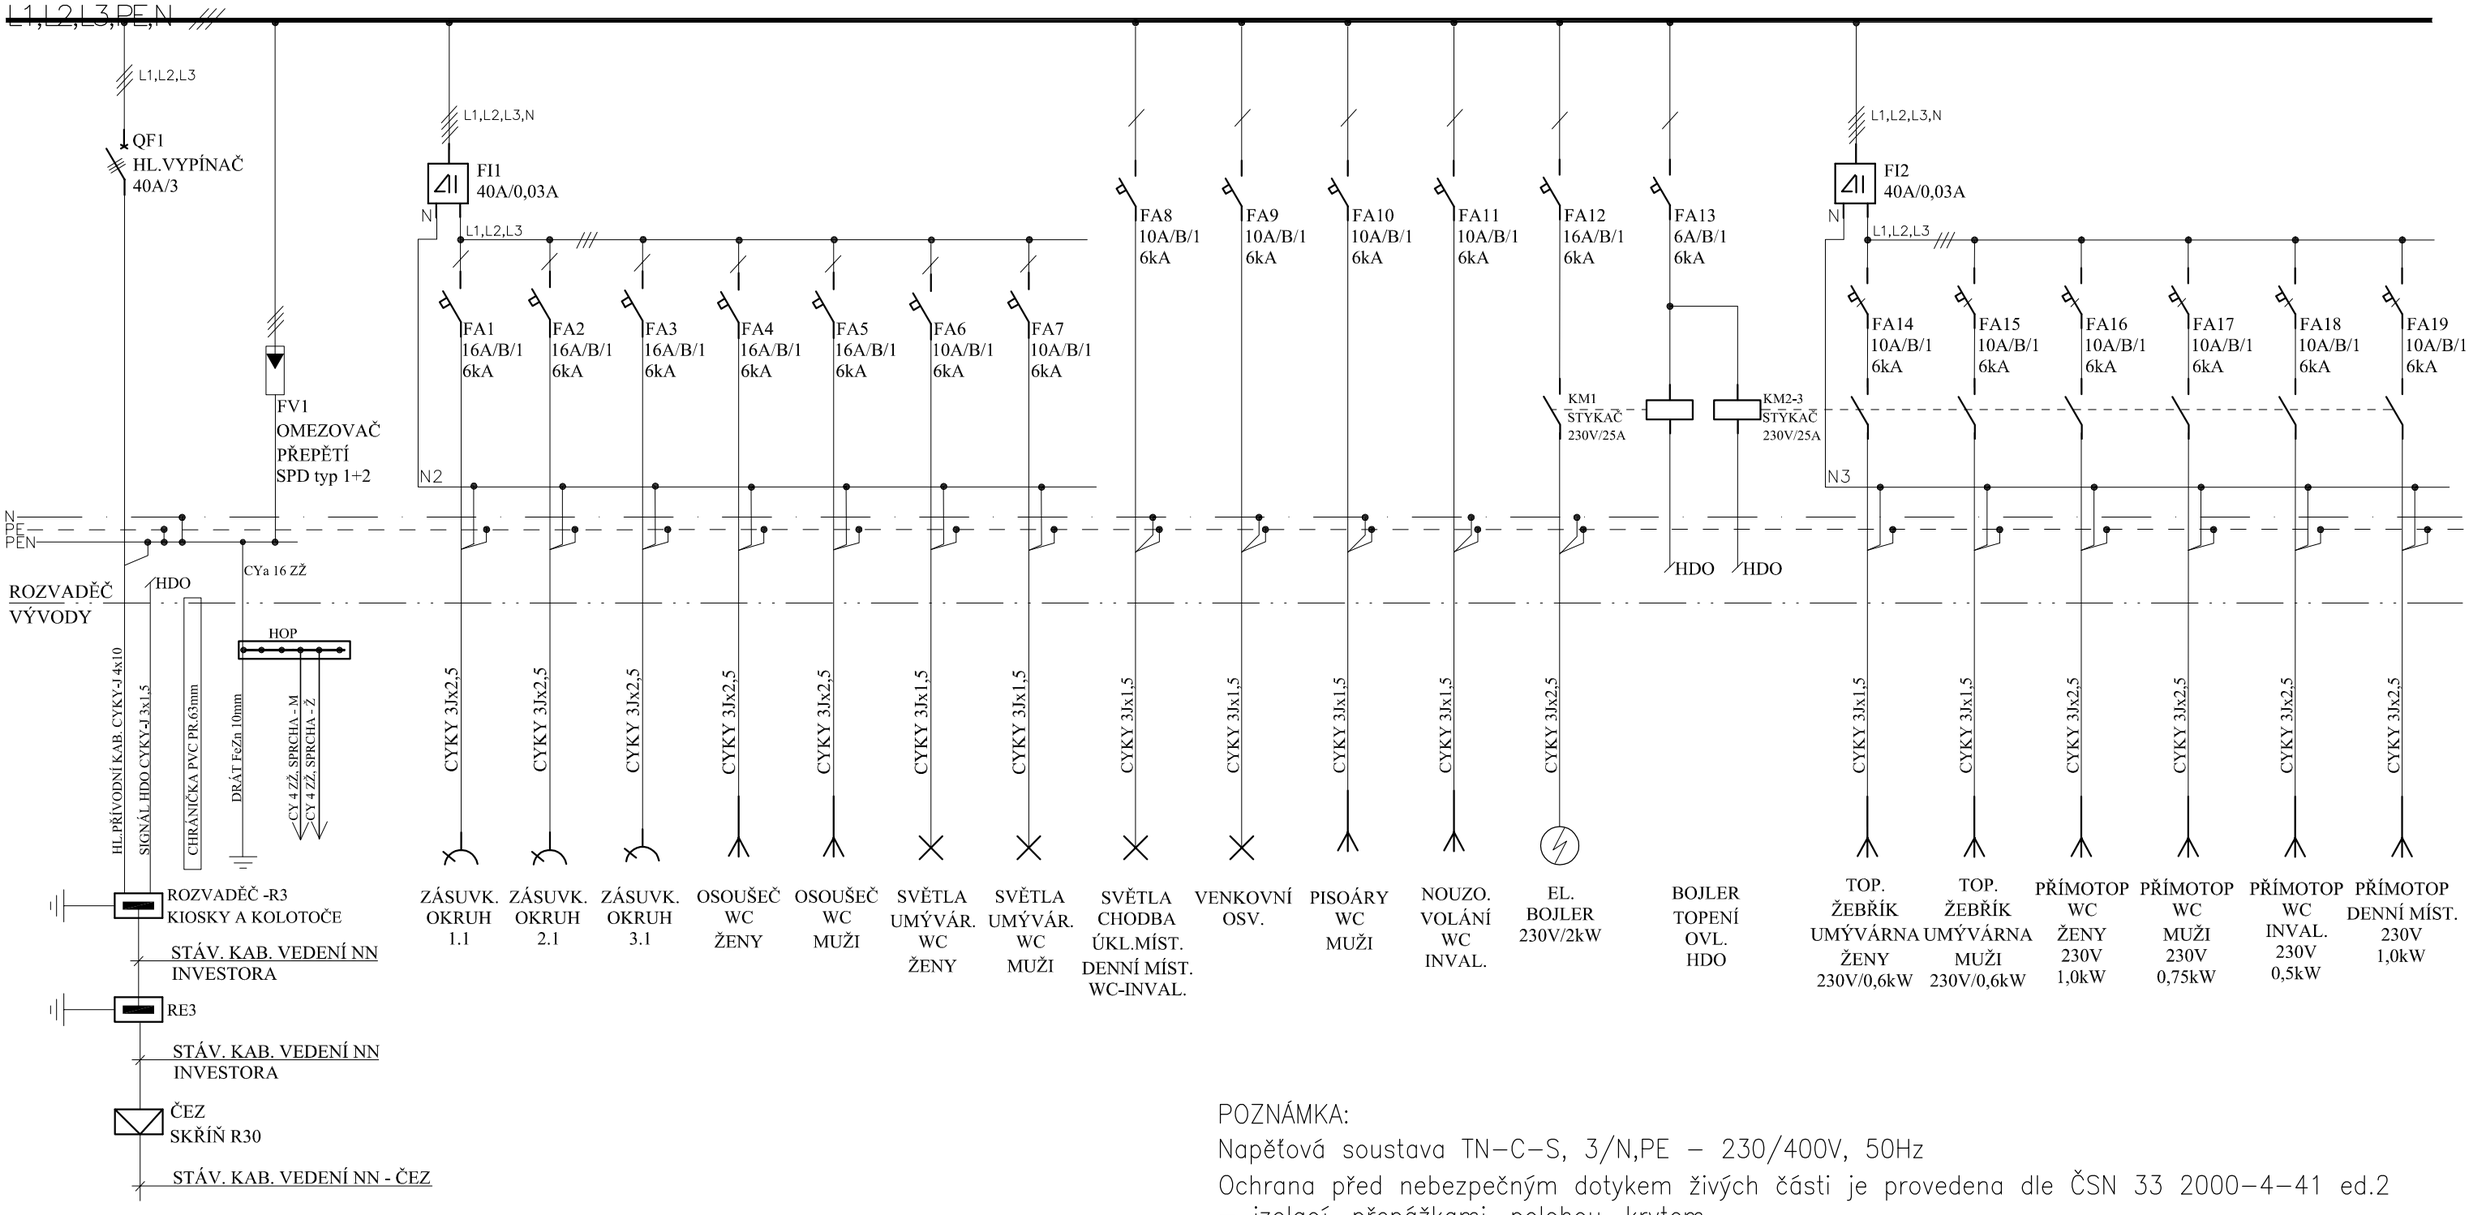

P O Z N Á M K A

- NAPĚŤOVÁ SOUSTAVA : TN–C–S stř. 50Hz,400/230 V
- OCHRANA: AUTOMATICKÝM ODPOJENÍM OD ZDROJE, DOPLNĚNA OCHR.POSPOJOVÁNÍM, PR.CHRÁNIČEM
- ROZVADĚČ RH1 V ZAPUŠTĚNÉM PROVEDENÍ 48MOD.
- ROZMĚRY: šxvxhl= 350x650x110mm
- KRYTÍ: IP 31
- PŘÍVOD,VÝVOD: SPODEM, VRCHEM

POZNÁMKA:

Napěťová soustava TN–C–S, 3/N,PE – 230/400V, 50Hz

Ochrana před nebezpečným dotykem živých části je provedena dle ČSN 33 2000–4–41 ed.2 – izolací, přepážkami, polohou, krytem

Ochrana před nebezpečným dotykem neživých části je provedena dle ČSN 33 2000–4–41 ed.2 – automatickým odpojením od zdroje v případě poruchy

Zvýšená ochrana před nebezpečným dotykem neživých části je provedena ochr.pospojením, proudovým chráničem s vybavovací proudovou hodnotou 0,03A

Zodpovědný projektant: František Port	Vypracoval: František Port	Kraj:	Liberecký
Investor: Obec Brniště, č. p. 102, 47129 Brniště		Účel:	DSP
Název akce: **SOCIÁLNÍ A PROVOZNÍ ZÁZEMÍ Lesní Zátiší - Brniště na p.p.č. 1465, k.ú. Brniště**		Formát:	A4
		Měřítko:	
		Datum:	12/2017
Specializace: **D.1.4 TECHNIKA PROSTŘEDÍ STAVEB-SILNOPROUDÁ ELEKTROTECHNIKA**		Číslo výkresu:	Číslo paré:
Název výkresu: **SCHÉMA ZAPOJENÍ ROZVADĚČE RH1**		E-05	