


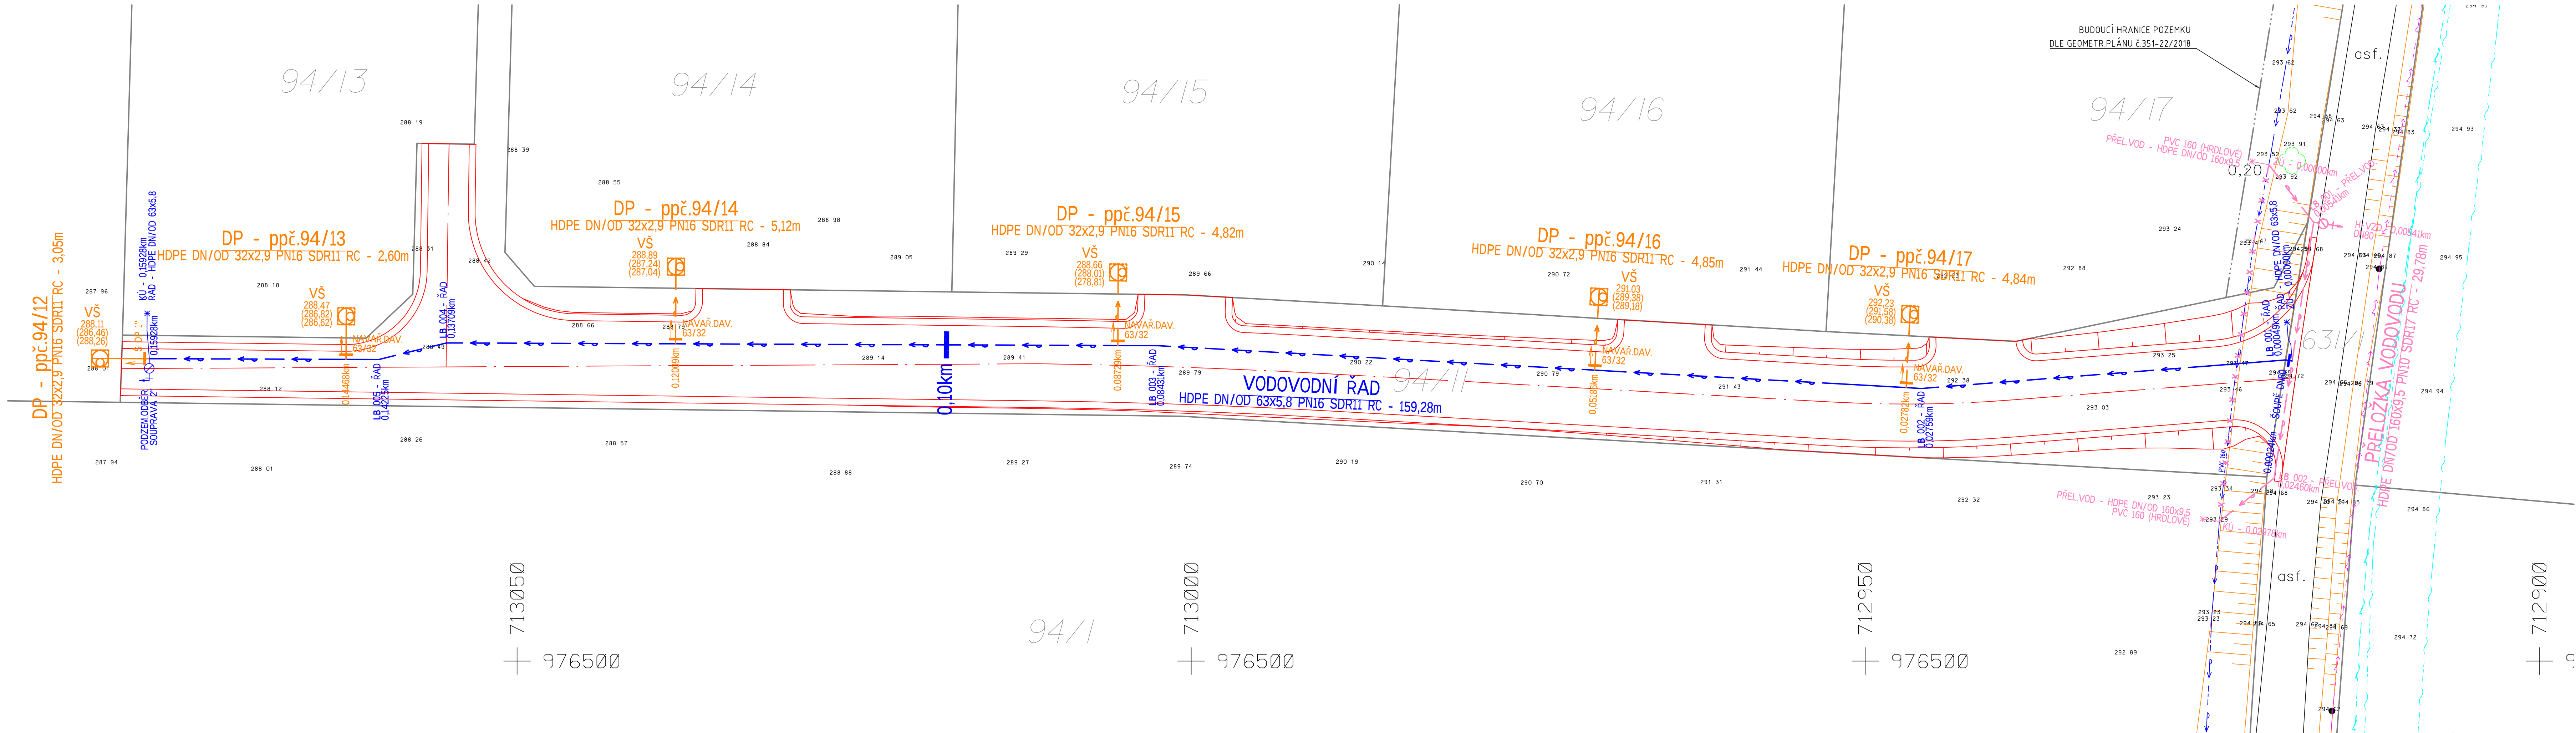

ŘEŠENÉ PODOBJEKTY

SO 301.1 - VODOVODNÍ ŘAD - HDPE DN/OD 63x5,8 - 159,28m
SO 301.2 - VODOVODNÍ PŘÍPOJKY - HDPE DN/OD 32x2,9 - 25,28m
SO 301.3 - PŘELOŽKA VODOVODU - HDPE DN/OD 160x9,5 - 29,78m

LEGENDA

BUDOUCÍ HRANICE POZEMKU

LEGENDA IS

- VODOVOD - NOVÝ ŘAD
- VODOVOD - NOVÉ PŘÍPOJKY
- VODOVOD - PŘELOŽKA
- VODOVOD - STÁVAJÍCÍ
- VODOVOD - STÁVAJÍCÍ - RUŠENÝ
- SPOJOVÉ VEDENÍ - NADZEMNÍ - CETIN
- SPOJOVÉ VEDENÍ - PODZEMNÍ - CETIN
- NAPAJECÍ VEDENÍ - PODZEMNÍ - CETIN
- NADZEMNÍ VEDENÍ NN - ČEZ Distribuce

OCHRANNÁ PÁSMA IS

KANALIZACE A VODOVOD DO DN500: 1,5m (na obě strany)

PLYNOVODNÍ POTRUBÍ NTL, STL: 1,0m

SDĚLOVACÍ PODZEMNÍ VEDENÍ: 1,0m

SDĚLOVACÍ PODZEMNÍ VEDENÍ DOK: 2,5m

ELEKTRICKÉ PODZEMNÍ VEDENÍ:

- do 110 kV včetně: 1,0m
- nad 110 kV: 3,0m

ELEKTRICKÉ NADZEMNÍ VEDENÍ:

- nad 1 kV do 35 kV včetně 7m
- nad 35 kV do 110 kV včetně 12 m
- nad 110 kV do 220 kV včetně 15 m
- nad 220 kV do 400 kV včetně 20 m
- nad 400 kV 30 m

Veškerá stávající podzemní zařízení jsou zakreslena pouze orientačně, před započítím stavby je třeba zajistit vytyčení jejich přesné polohy u příslušného správce sítě.
U křížení a souběhu s těmito zařízeními musí být dodržena ČSN 73 60 05 Prostorové uspořádání sítí.
Výškový systém - BpV

Vodohospodářské projekty s.r.o.	
Nám.T.G.Masaryka č.p.130, Česká Lípa 470 01 IČ 227 93 186	
vedoucí projektu:	projektovatel:
Ing. J. Tavadová	Ing. J. Tavadová, Ing. R. Ráinová
kraj:	Ústecký
investor:	Obec Velké Březno, Děčínská 211, 403 23 Velké Březno
název akce:	BRNIŠTĚ Účelová komunikace k RD Hlemýžď SO 301 VODOVOD
název výkresu:	PODROBNÁ SITUACE
datum:	DUBEN 2018
mřížka:	1:200
formát:	6x A4
stupeň PD:	DPS
číslo přílohy:	číslo paré:
	D.2