


SO 301.1 VOD.ŘAD
HDPE DN/OD 63x5,8

STANIČENÍ [km/m]
DN(PN)[mm]-MATERIÁL-DÉLKA[m]
SKLON[?]-DÉLKA[m]
ULOŽENÍ

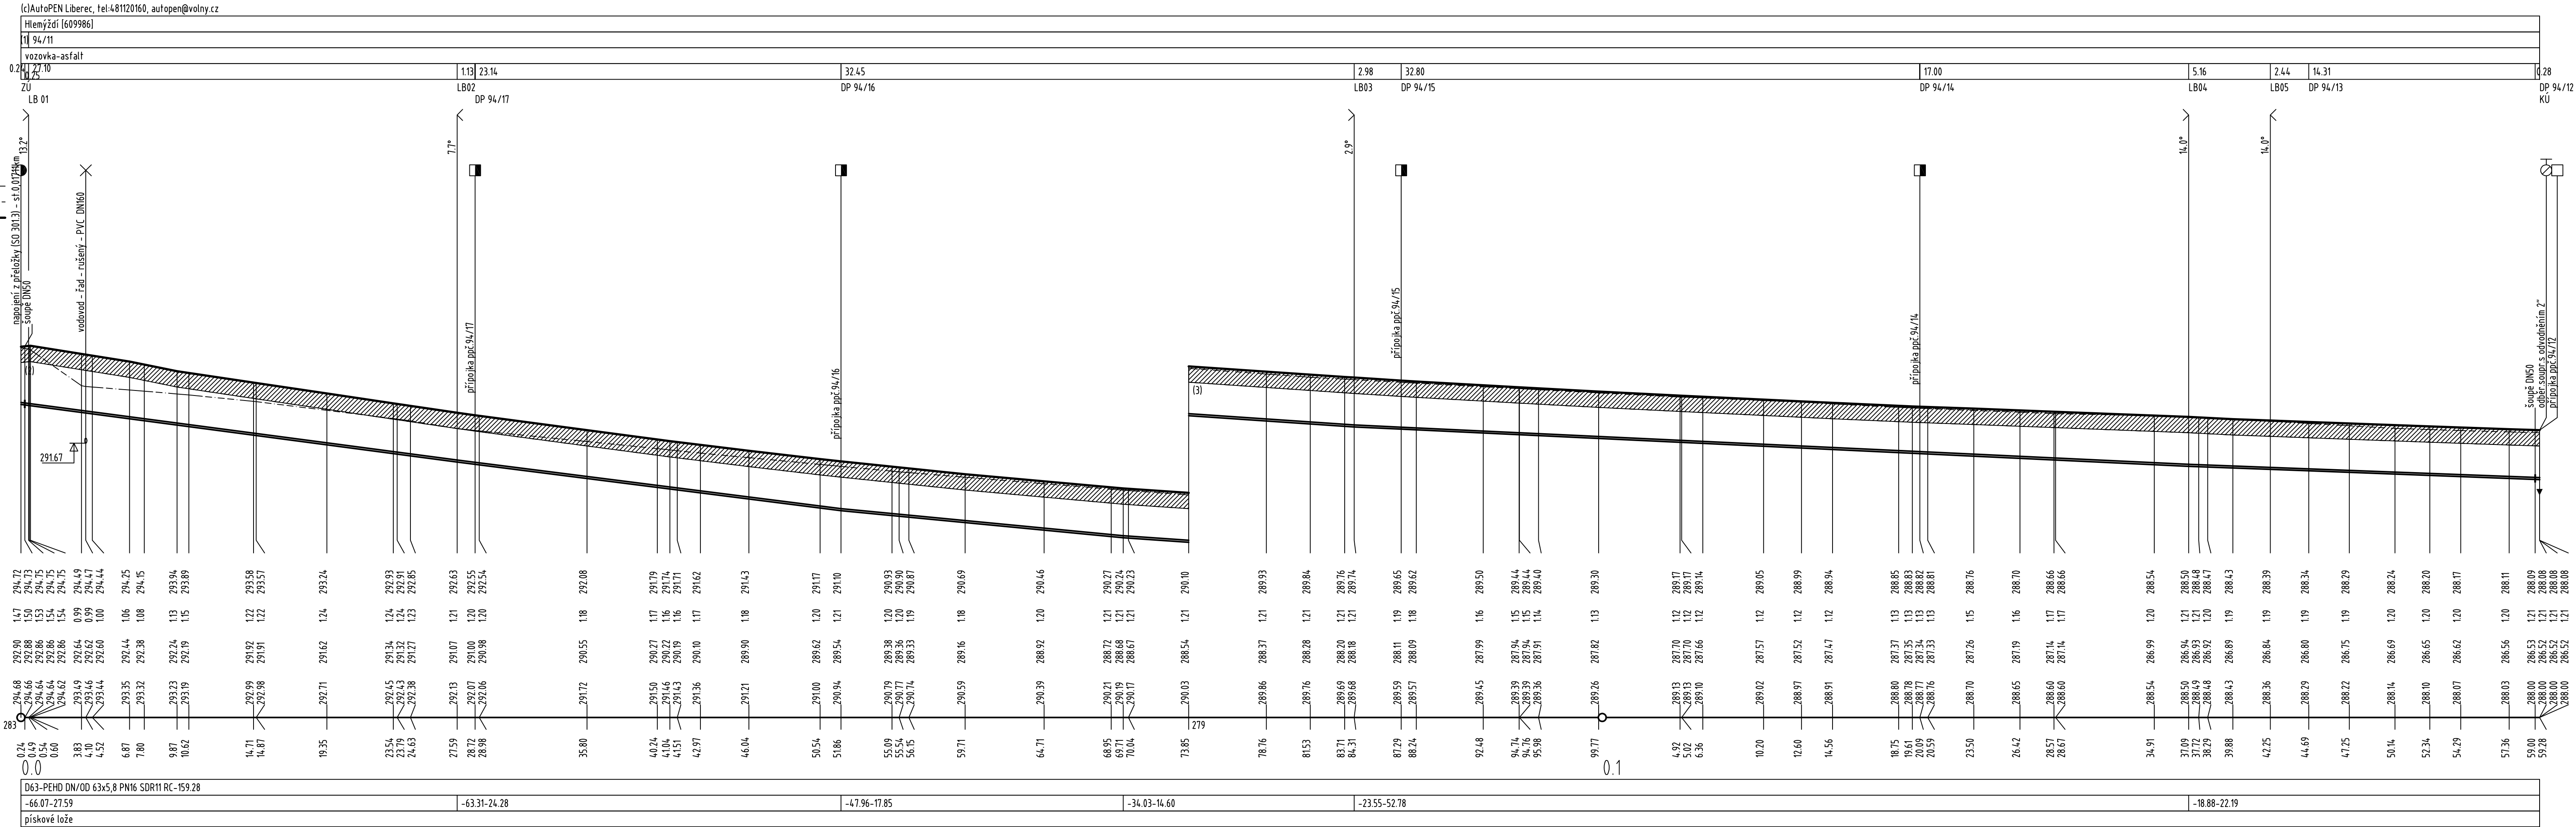

(n)	TABULKA VYSVĚTLIVEK
(1)	631/1
(2)	nová vozovka - místní
(3)	nová vozovka - místní

OCHRANNÁ PÁSKA IS
KANALIZACE A VODOVOD DO DN500: 1,5m (na obě strany)
PLYNOVODNÍ POTRUBÍ NTL, STL: 1,0m
SDĚLOVACÍ PODZEMNÍ VEDENÍ : 1,0m
SDĚLOVACÍ PODZEMNÍ VEDENÍ DOK: 2,5m
ELEKTRICKÉ PODZEMNÍ VEDENÍ:
do 110 kV včetně: 1,0m
nad 110 kV: 3,0m
ELEKTRICKÉ NADZEMNÍ VEDENÍ:
nad 1 kV do 35 kV včetně 7m
nad 35 kV do 110 kV včetně 12 m
nad 110 kV do 220 kV včetně 15 m
nad 220 kV do 400 kV včetně 20 m
nad 400 kV 30 m

Veškerá stávající podzemní zařízení jsou zakreslena pouze orientačně, před započítím stavby je třeba zajistit vytyčení jejich přesné polohy u příslušného pávce síťe.

U křižení a souběhu s těmito zařízeními musí být dodržena ČSN 73 60 05 Prostorové uspořádání síťe.

Výškový systém - BpV

 Vodohospodářské PROJEKTÝ S.R.O.		VODOHOSPODÁŘSKÉ PROJEKTÝ S.R.O. Nám. T.G.Masaryka č.p.130, Česká Lípa 470 01 IČ 227 93 196	
vedoucí projektu:	projektovatel:		
Ing. J. Tavadová	Ing. J.Tavadová, Ing. R.Ranincová		
kraj: Ústecký			
investor: Obec Velké Březno, Děčínská 211, 403 23 Velké Březno			
název akce:			
BRNIŠTĚ Účelová komunikace k RD Hlemýžď SO 301 VODOVOD			
název výkresu:			
PODÉLNÝ PROFIL SO 301.1 VODOVODNÍ ŘAD			
		datum:	DUBEN 2018
		měřítko:	1:200 / 100
		formát:	6x A4
		stupeň PD:	DPS
		číslo přílohy:	číslo paré:
		D.3.1	