


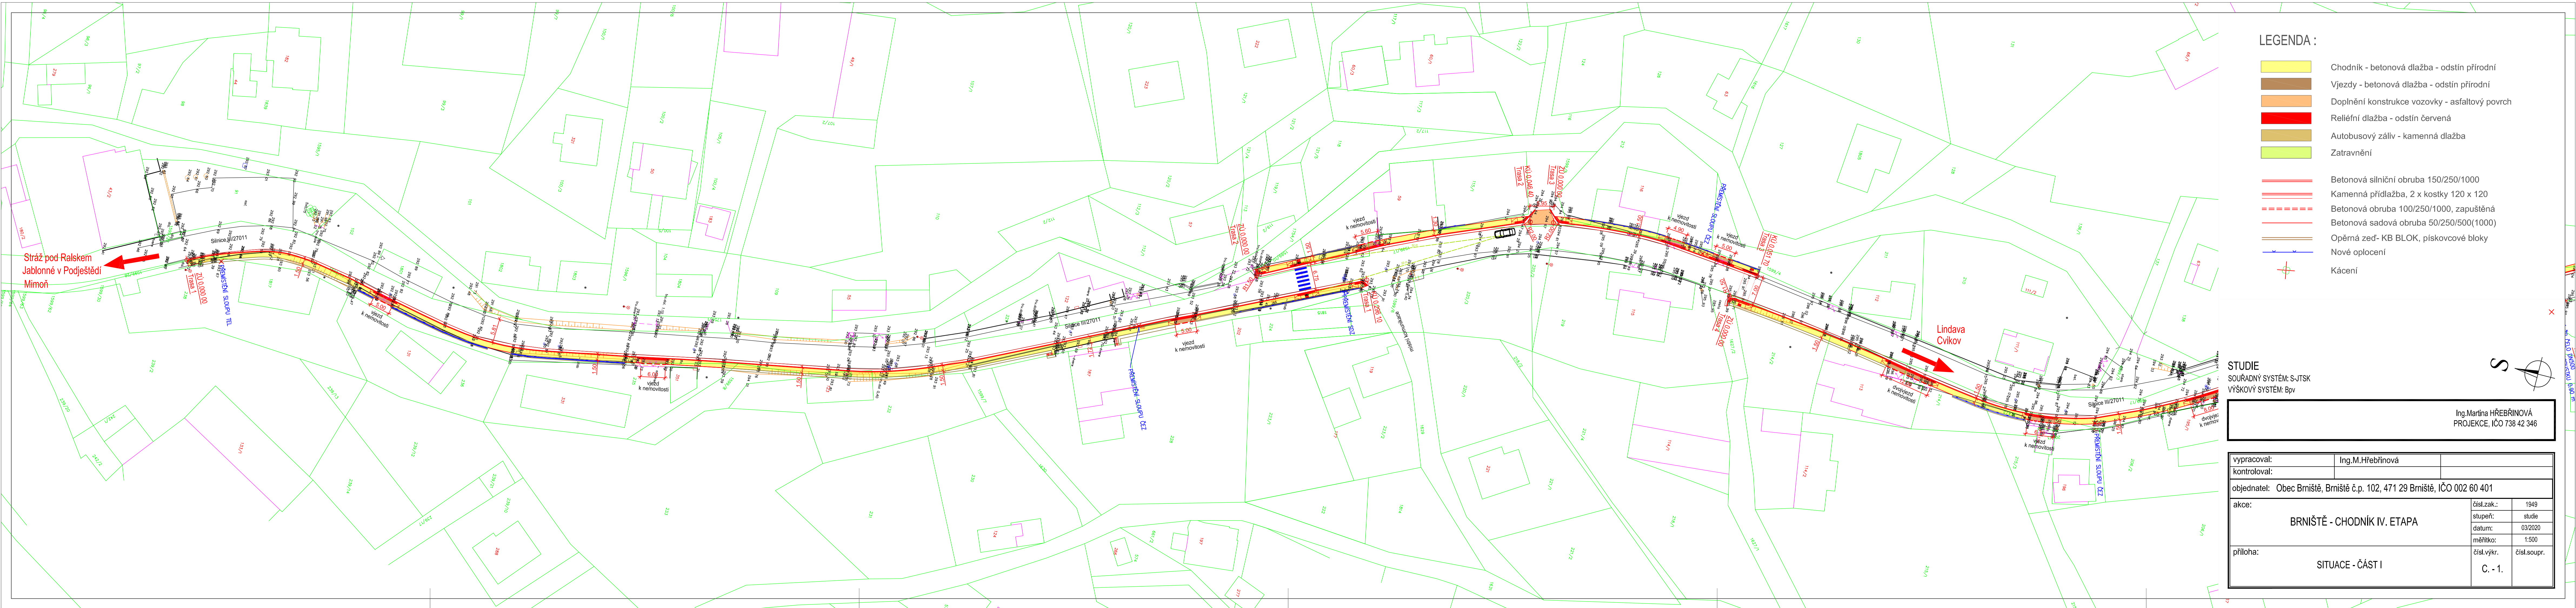

LEGENDA :

- Chodník - betonová dlažba - odstín přírodní
- Vjezdy - betonová dlažba - odstín přírodní
- Doplnění konstrukce vozovky - asfaltový povrch
- Reliéfní dlažba - odstín červená
- Autobusový záliv - kamenná dlažba
- Zatrávnění

- Betonová silniční obruba 150/250/1000
- Kamenná přídlažba, 2 x kostky 120 x 120
- Betonová obruba 100/250/1000, zapuštěná
- Betonová sadová obruba 50/250/500(1000)
- Opěrná zeď- KB BLOK, pískovcové bloky
- Nové oplocení
- Kácení

STUDIE
SOUDRNÝ SYSTÉM: S-JTSK
VÝŠKOVÝ SYSTÉM: BpV

Ing.Martina HŘEBŘINOVÁ
PROJEKCE, IČO 738 42 346

vypracoval:	Ing.M.Hřebřinová	
kontroloval:		
objednatel:	Obec Brniště, Brniště č.p. 102, 471 29 Brniště, IČO 002 60 401	
akce:	čísł.zak.:	1949
	stupeň:	studie
	datum:	03/2020
	měřítko:	1:500
příloha:	čísł.výkr.	čísł.soupr.
	C. - 1.	

BRNIŠTĚ - CHODNÍK IV. ETAPA

SITUACE - ČÁST I