


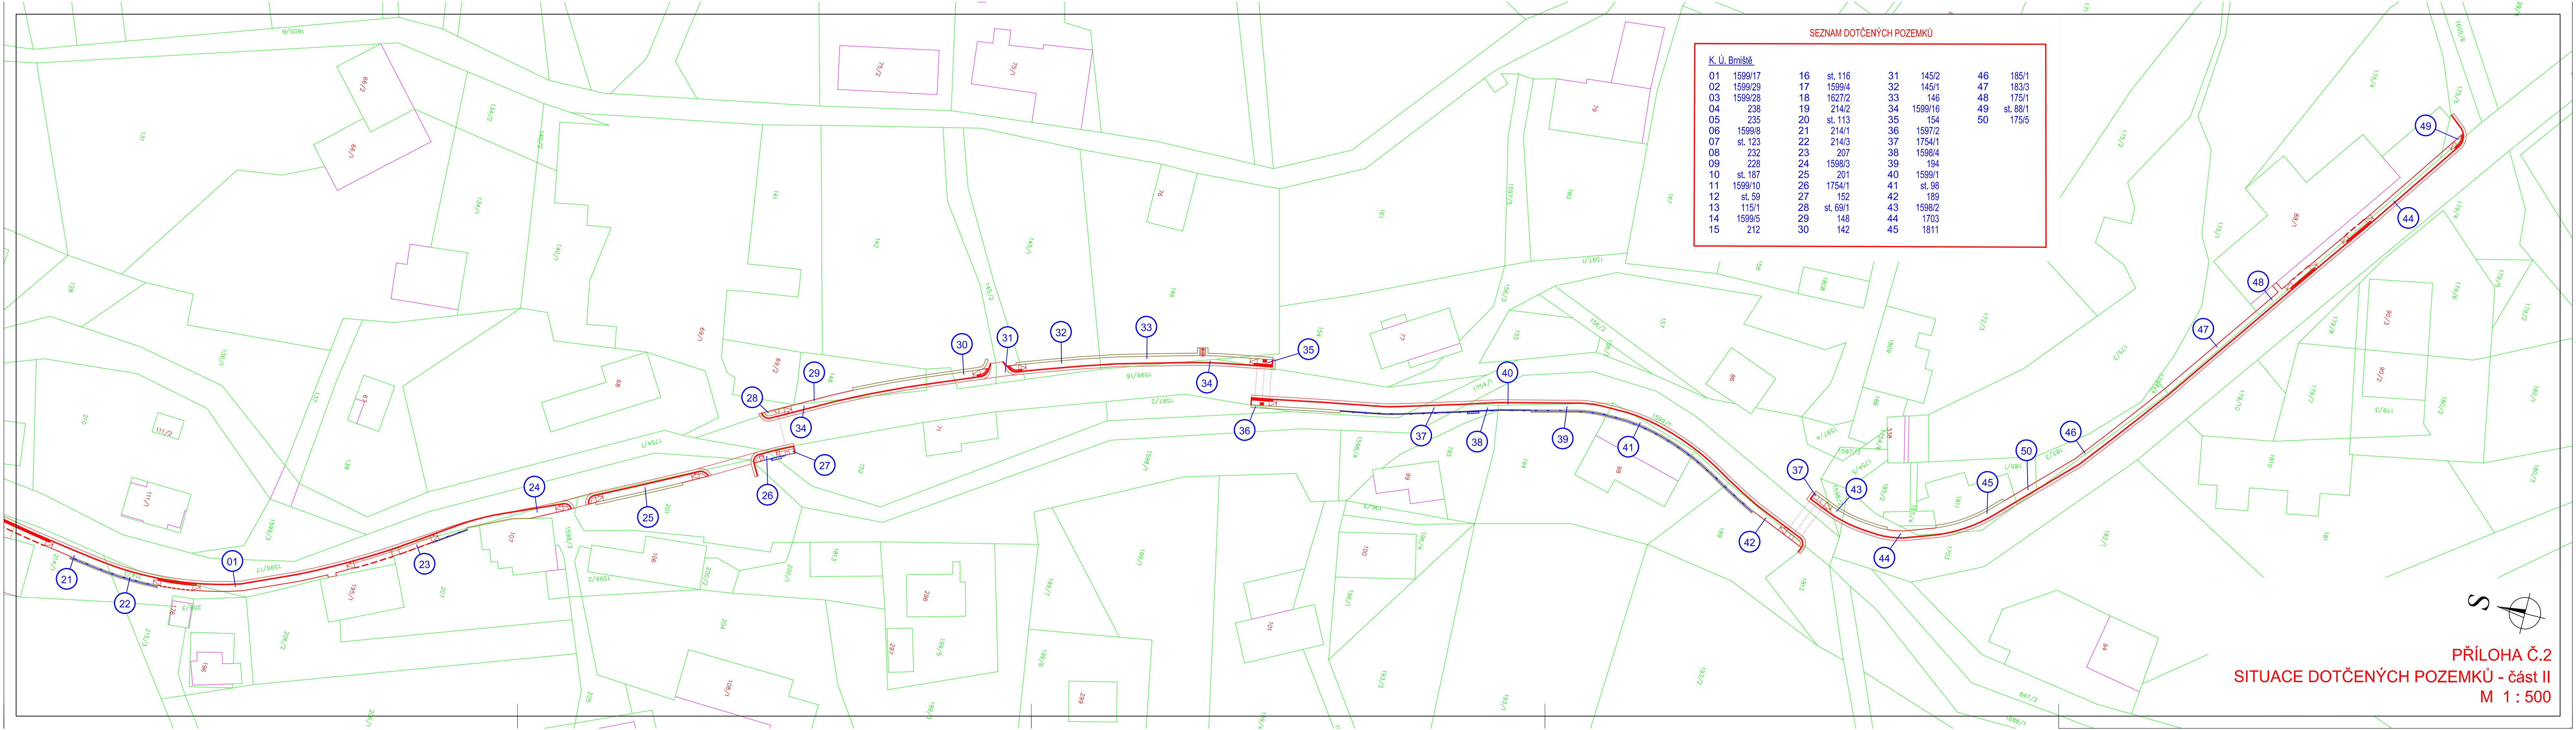

PŘÍLOHA Č.2
SITUACE DOTČENÝCH POZEMKŮ - část II
M 1 : 500