


SITUACE VYTYČENÍ SCHODIŠTĚ
M 1:100

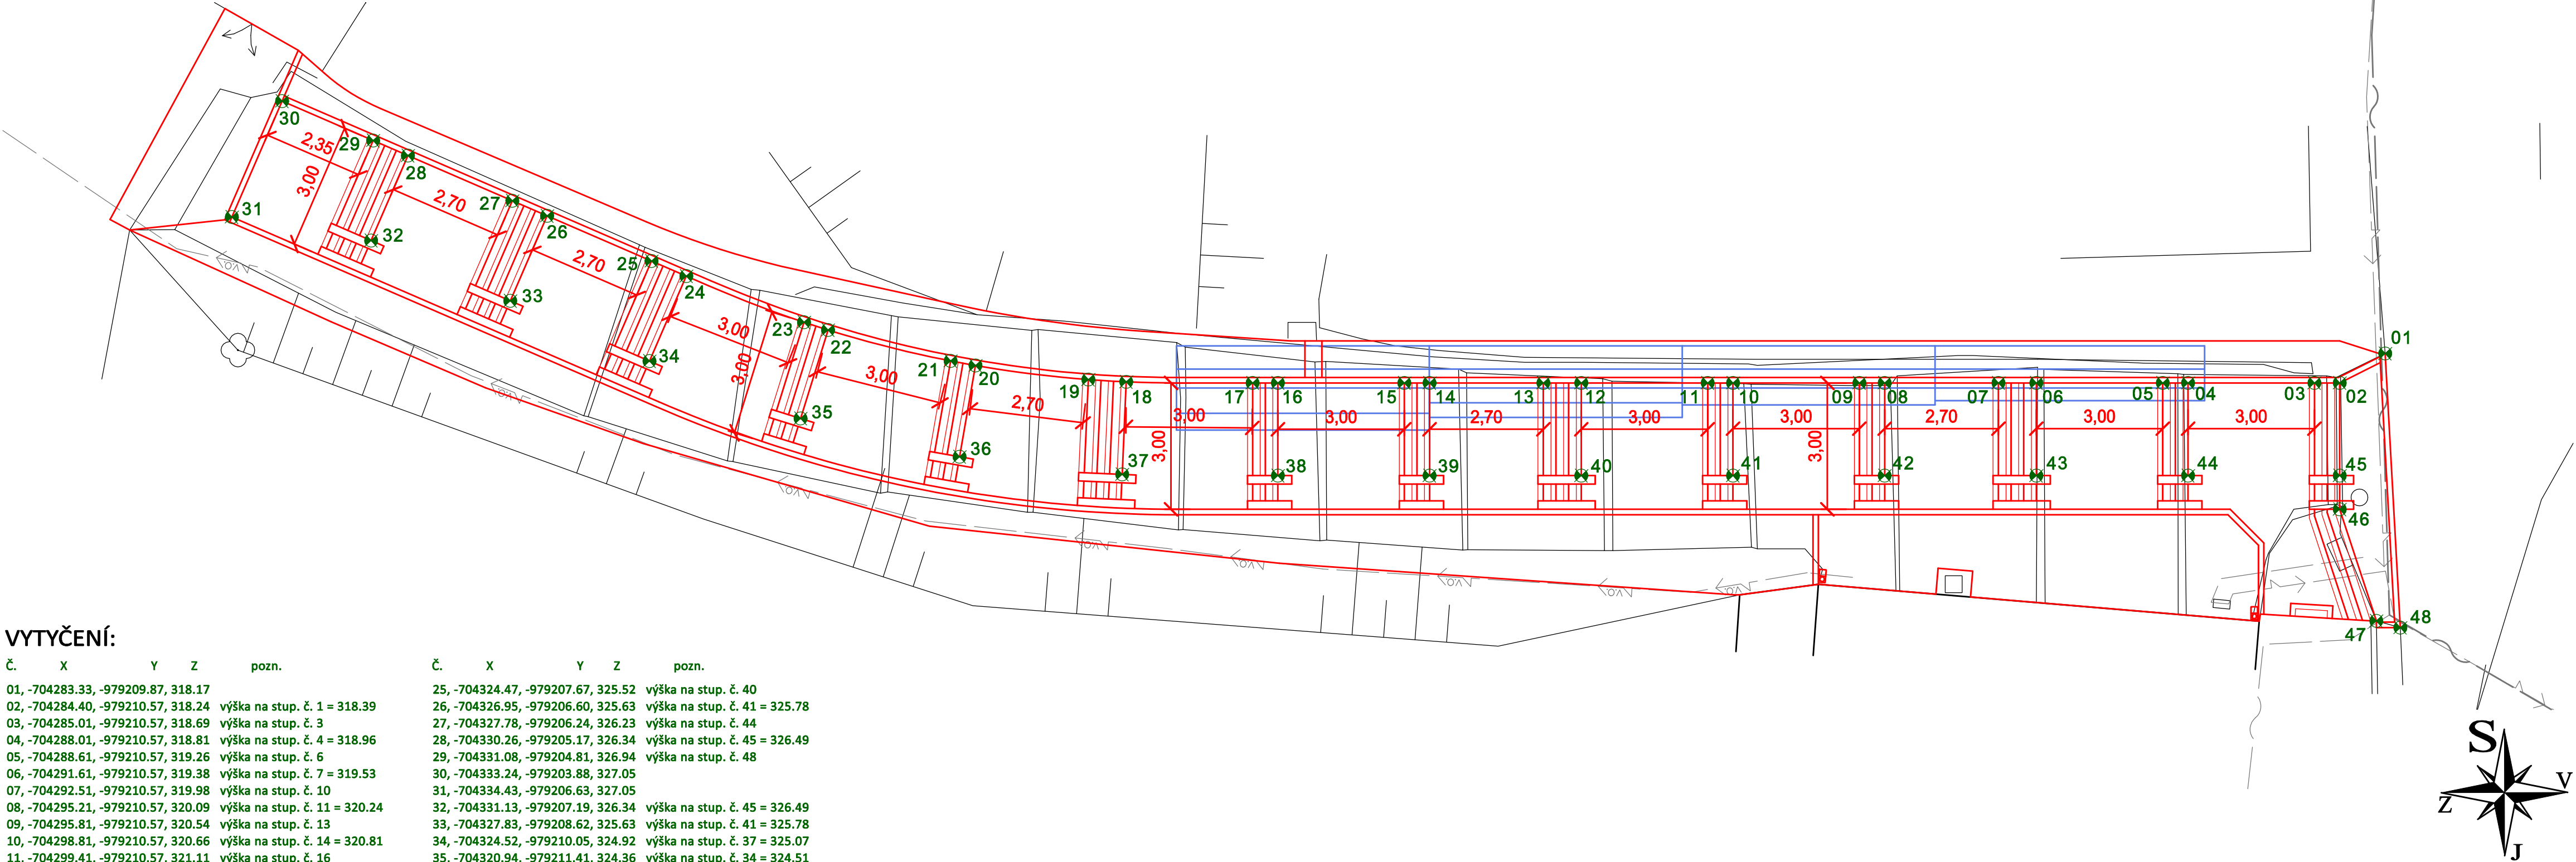

VYTYČENÍ:

Č.	X	Y	Z	pozn.
01	-704283.33	-979209.87	318.17	
02	-704284.40	-979210.57	318.24	výška na stup. č. 1 = 318.39
03	-704285.01	-979210.57	318.69	výška na stup. č. 3
04	-704288.01	-979210.57	318.81	výška na stup. č. 4 = 318.96
05	-704288.61	-979210.57	319.26	výška na stup. č. 6
06	-704291.61	-979210.57	319.38	výška na stup. č. 7 = 319.53
07	-704292.51	-979210.57	319.98	výška na stup. č. 10
08	-704295.21	-979210.57	320.09	výška na stup. č. 11 = 320.24
09	-704295.81	-979210.57	320.54	výška na stup. č. 13
10	-704298.81	-979210.57	320.66	výška na stup. č. 14 = 320.81
11	-704299.41	-979210.57	321.11	výška na stup. č. 16
12	-704302.41	-979210.57	321.23	výška na stup. č. 17 = 321.38
13	-704303.31	-979210.57	321.83	výška na stup. č. 20
14	-704306.01	-979210.57	321.94	výška na stup. č. 21 = 322.09
15	-704306.61	-979210.57	322.39	výška na stup. č. 23
16	-704309.61	-979210.57	322.51	výška na stup. č. 24 = 322.66
17	-704310.21	-979210.57	322.96	výška na stup. č. 26
18	-704313.21	-979210.54	323.08	výška na stup. č. 27 = 323.23
19	-704314.11	-979210.49	323.68	výška na stup. č. 30
20	-704316.79	-979210.16	323.79	výška na stup. č. 31 = 323.94
21	-704317.38	-979210.05	324.24	výška na stup. č. 33
22	-704320.28	-979209.31	324.36	výška na stup. č. 34 = 324.51
23	-704320.86	-979209.13	324.81	výška na stup. č. 36
24	-704323.65	-979208.03	324.92	výška na stup. č. 37 = 325.07

Č.	X	Y	Z	pozn.
25	-704324.47	-979207.67	325.52	výška na stup. č. 40
26	-704326.95	-979206.60	325.63	výška na stup. č. 41 = 325.78
27	-704327.78	-979206.24	326.23	výška na stup. č. 44
28	-704330.26	-979205.17	326.34	výška na stup. č. 45 = 326.49
29	-704331.08	-979204.81	326.94	výška na stup. č. 48
30	-704333.24	-979203.88	327.05	
31	-704334.43	-979206.63	327.05	
32	-704331.13	-979207.19	326.34	výška na stup. č. 45 = 326.49
33	-704327.83	-979208.62	325.63	výška na stup. č. 41 = 325.78
34	-704324.52	-979210.05	324.92	výška na stup. č. 37 = 325.07
35	-704320.94	-979211.41	324.36	výška na stup. č. 34 = 324.51
36	-704317.16	-979212.32	323.79	výška na stup. č. 31 = 323.94
37	-704313.30	-979212.74	323.08	výška na stup. č. 27 = 323.23
38	-704309.61	-979212.77	322.51	výška na stup. č. 24 = 322.66
39	-704306.01	-979212.77	321.94	výška na stup. č. 21 = 322.09
40	-704302.41	-979212.77	321.23	výška na stup. č. 17 = 321.38
41	-704298.81	-979212.77	320.66	výška na stup. č. 14 = 320.81
42	-704295.21	-979212.77	320.09	výška na stup. č. 11 = 320.24
43	-704291.61	-979212.77	319.38	výška na stup. č. 7 = 319.53
44	-704288.01	-979212.77	318.81	výška na stup. č. 4 = 318.96
45	-704284.41	-979212.77	318.24	výška na stup. č. 1 = 318.39
46	-704284.41	-979213.57	318.24	výška na stup. č. 1 = 318.39
47	-704283.54	-979216.22	318.24	výška na stup. č. 1 = 318.39
48	-704282.97	-979216.38	318.20	

HRANY:
ČERNÁ - STÁVAJÍCÍ STAV
ČERVENÁ - NAVRŽENÉ ÚPRAVY
ZELENÁ - VYTYČOVACÍ BODY
MODRÁ - ZEŘ

POZNÁMKY:
KOTOVÁNO V METRECH, VÝŠKOVÝ SYSTÉM B.P.V.

ING. MIROSLAV BELDA PROJEKTY DOPRAVNÍCH STAVEB V Pastvinách 5110/21, 468 04 Jablonec nad Nisou tel: 608 212 364, e-mail: mirek.belda@gmail.com	Vypracoval	ING. MIROSLAV BELDA		Objednavatel	
	Zodpovědný projektant	ING. MIROSLAV BELDA		SaM silnice a mosty a.s.	
	Technická kontrola	JAROSLAV PIVRNEC		Průmyslová 3001 , 51101 Turnov	
Název akce SCHODIŠTĚ UL. OKRUŽNÍ HAMR NA JEZEŘE			Zakázka č.		2018 - 002
			Datum		04/2018
			Stupeň		RDS
Příloha SITUACE VYTYČENÍ SCHODIŠTĚ			Měřítka		1:100
			Číslo přílohy		Číslo paré
			01.2.		