


ROZVINUTÝ PODÉLNÝ ŘEZ
M 1:50

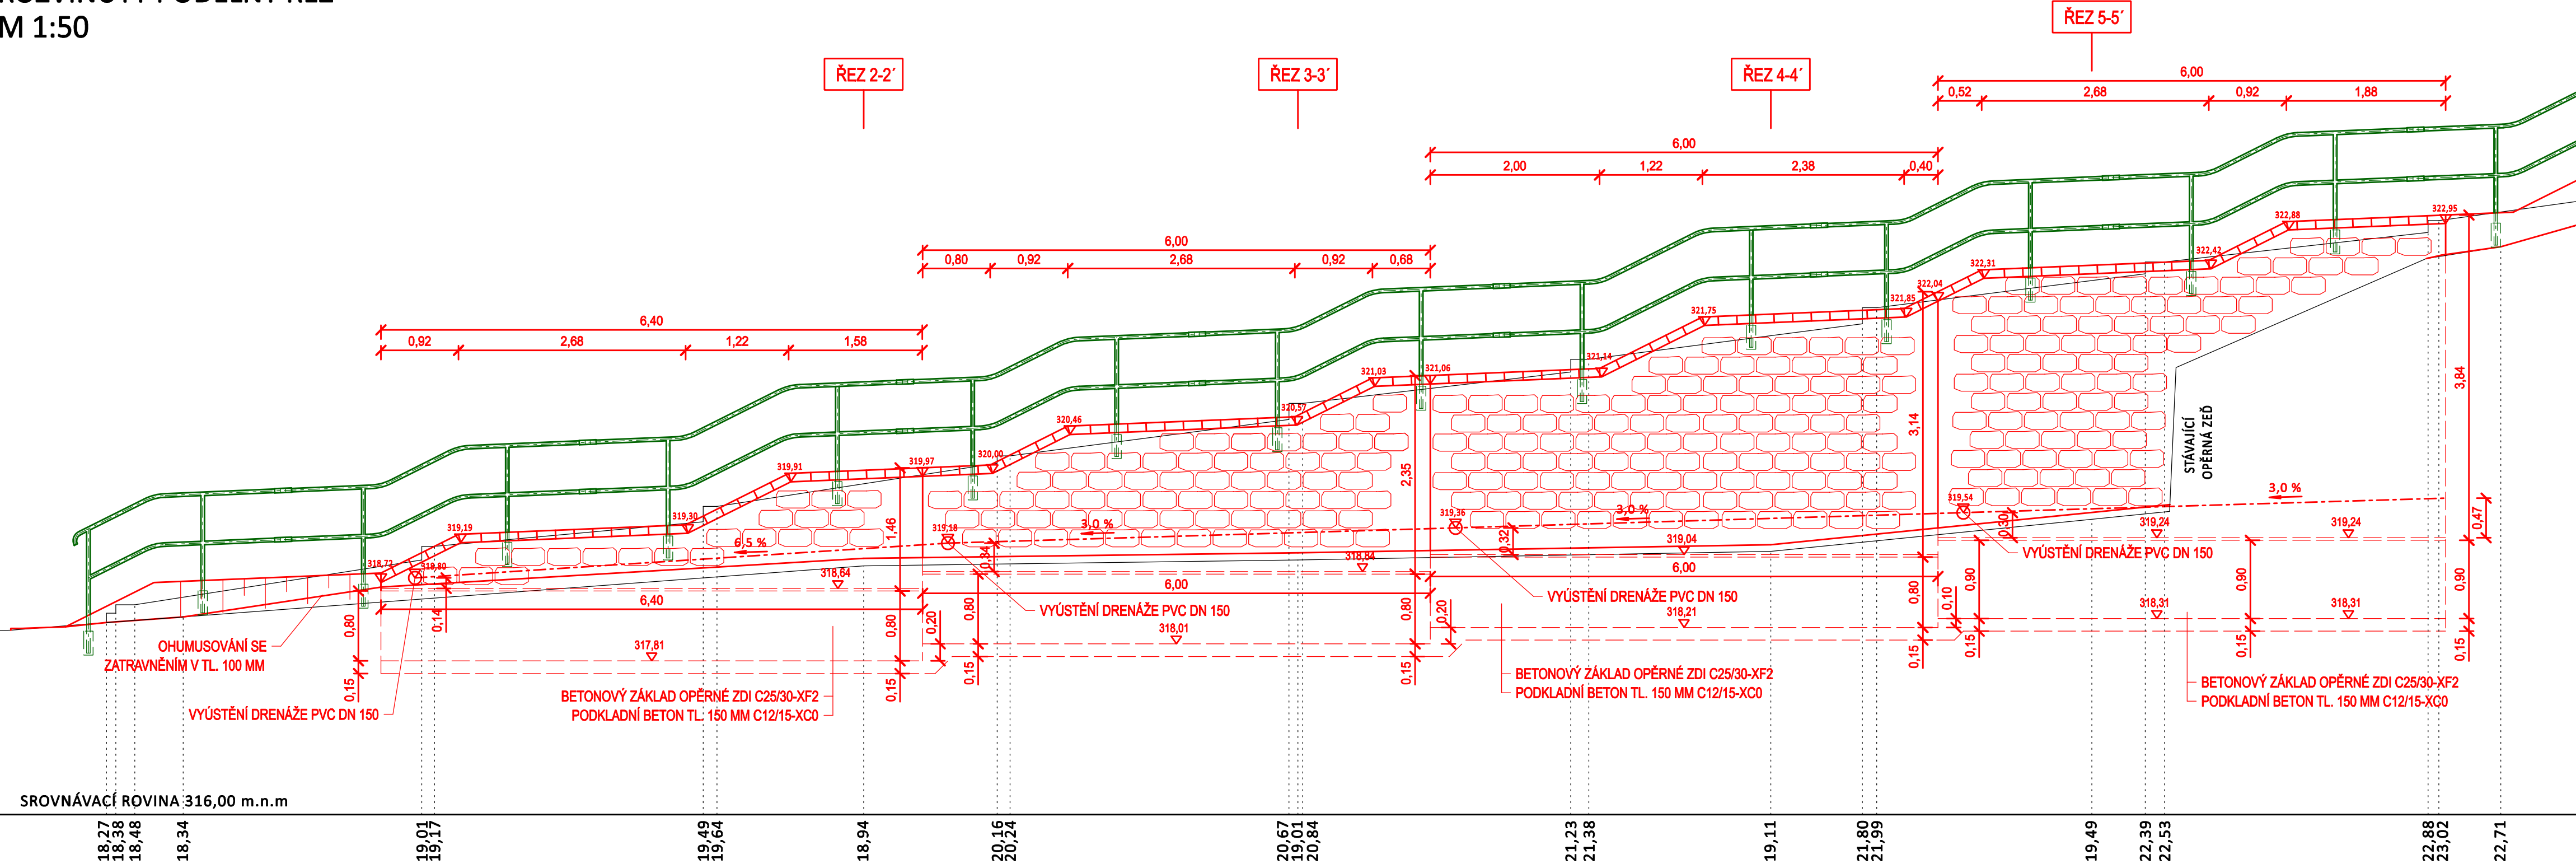

PRO POTŘEBY STAVBY NEBYL PROVEDEN GEOLOGICKÝ PRŮZKUM.
NA ZÁKLADĚ PROHLÍDKY LOKALITY STAVBY A STAVEBNĚ TECHNICKÉHO STAVU SCHODIŠTĚ A CHODNÍKU
NA TYPY PORUCH KRYTŮ ATD. JE NAVRŽENA KONSTRUKCE NOVÝCH CHODNÍKŮ S PŘEDPOKLADEM MINIMÁLNÍ
HODNOTY MODULU PŘETVÁRNOSTI Edef,2 = 30 MPa NA SIL. ZEMNÍ PLÁŇI.
V PŘÍPADĚ ZJIŠTĚNÍ NEÚNOSNÉ SILNIČNÍ PLÁŇE BUDE PŘÍSTOUPENO K ÚPRAVĚ AKTIVNÍ ZÓNY ZEMNÍHO
TĚLESA - VÝMĚNA ZEMINY ,SANACE ZEMIN APOD. - DLE ROZHODNUTÍ TDI

HRANY:
ČERNÁ - STÁVAJÍCÍ STAV
ČERVENÁ - NAVRŽENÉ ÚPRAVY
ZELENÁ - ZÁBRADLÍ

POZNÁMKY:
KOTOVÁNO V METRECH
VÝŠKOVÝ SYSTÉM B.P.V.

ING. MIROSLAV BELDA PROJEKTY DOPRAVNÍCH STAVEB V Pastvinách 5110/21, 468 04 Jablonec nad Nisou tel: 608 212 364, e-mail: mirek.belda@gmail.com	Vypracoval	ING. MIROSLAV BELDA		Objednavatel SaM silnice a mosty a.s. Průmyslová 3001 , 51101 Turnov			
	Zodpovědný projektant	ING. MIROSLAV BELDA					
	Technická kontrola	JAROSLAV PIVRNEC					
Název akce	SCHODIŠTĚ UL. OKRUŽNÍ HAMR NA JEZEŘE			Zakázka č.	2018 - 002	Datum	04/2018
Příloha				Stupeň	RDS	Měřítko	1:50
	ROZVINUTÝ POHLED	03.		Číslo přílohy		Číslo paré	