


SITUACE - SEKCE 1, M 1:500

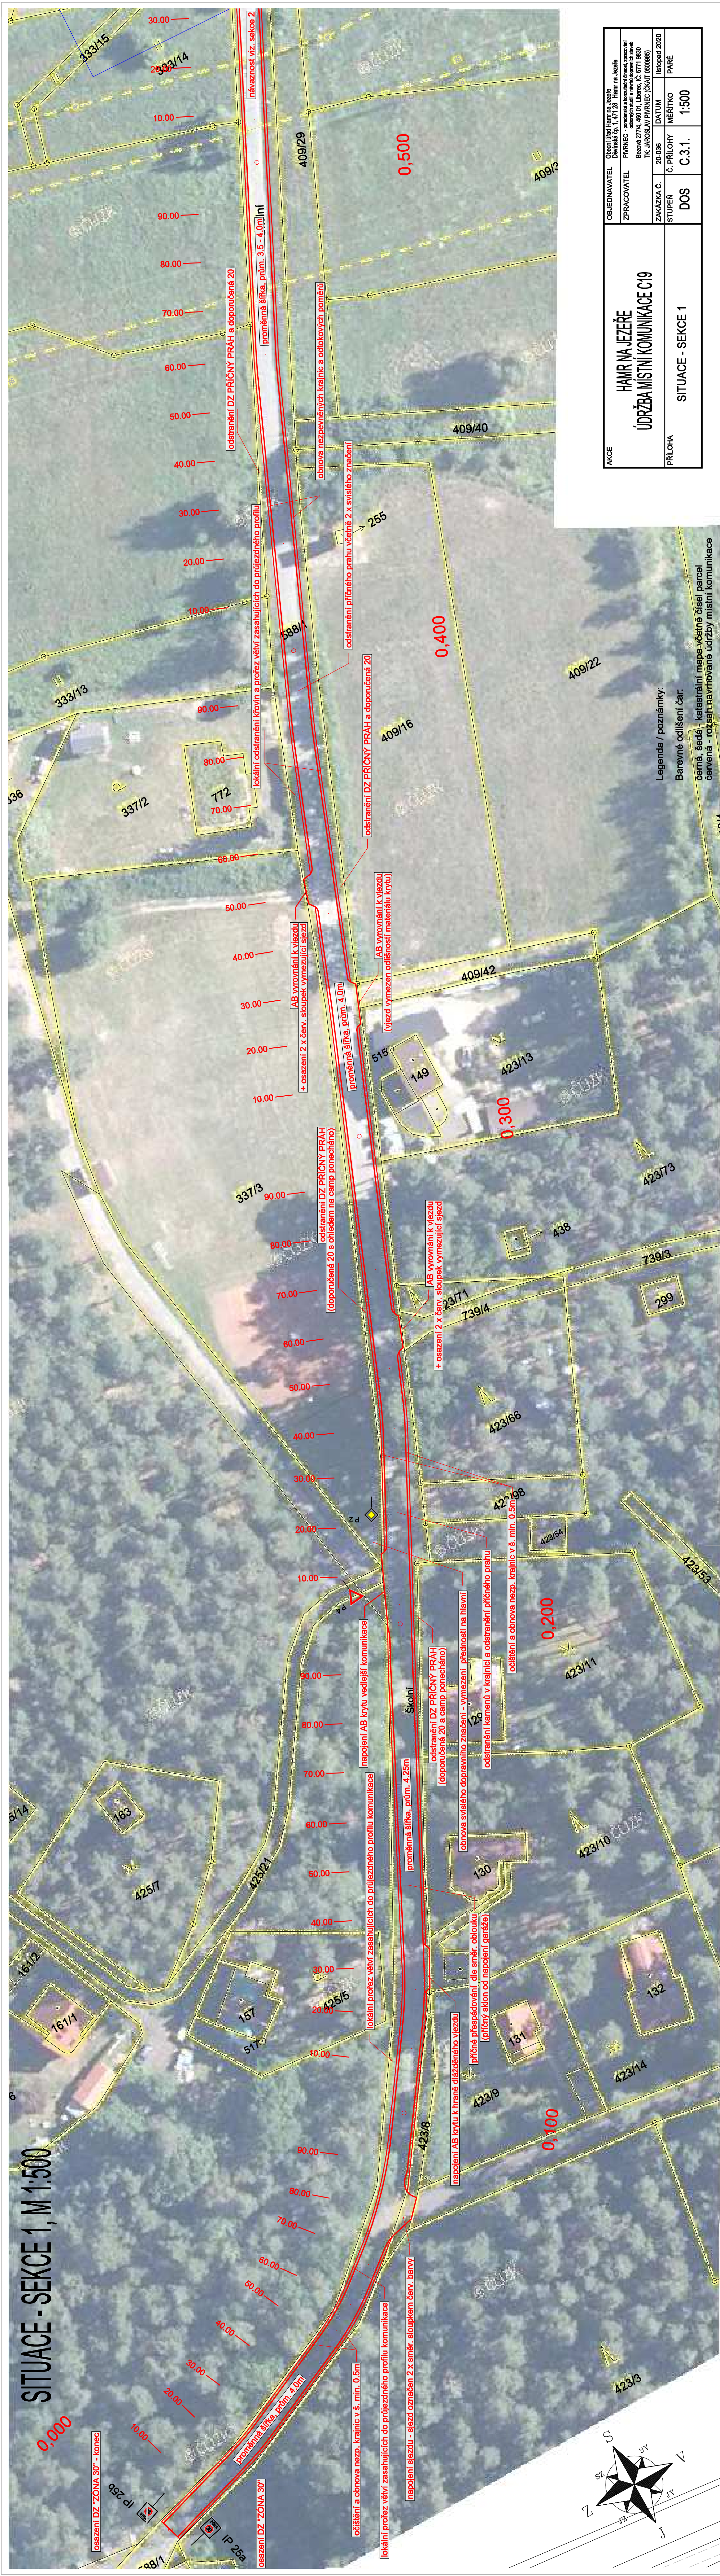

AKCE	HAMR NA JEZEŘE				
	ÚDRŽBA MÍSTNÍ KOMUNIKACE C19				
PRÍLOHA	SITUACE - SEKCE 1				
	OBJEDNÁVATEL	Obecní úřad Hamr na Jezeře Dělnická čp. 1, 471 28 Hamr na Jezeře			
	ZPRACOVATEL	PIVNĚC - projektová a inženýrská firma, zpracování Bosová 277/4, 460 01, Liberec, IČ: 8711 9830 TK JAROSLAV PIVNĚC (ČÁST 090685)			
	ZNAČKA Č.	20-036	DATUM	listopad 2020	
	STUPĚŇ	DOS	Č. PRÍLOHY	MĚŘÍTKO	PARE
			C.3.1.	1:500	

Legenda / poznámky:

Barvné odlišení čar:

černá, šedá - katastrální mapa včetně čísel parcel
červená - rozsah navrhované údržby místní komunikace