
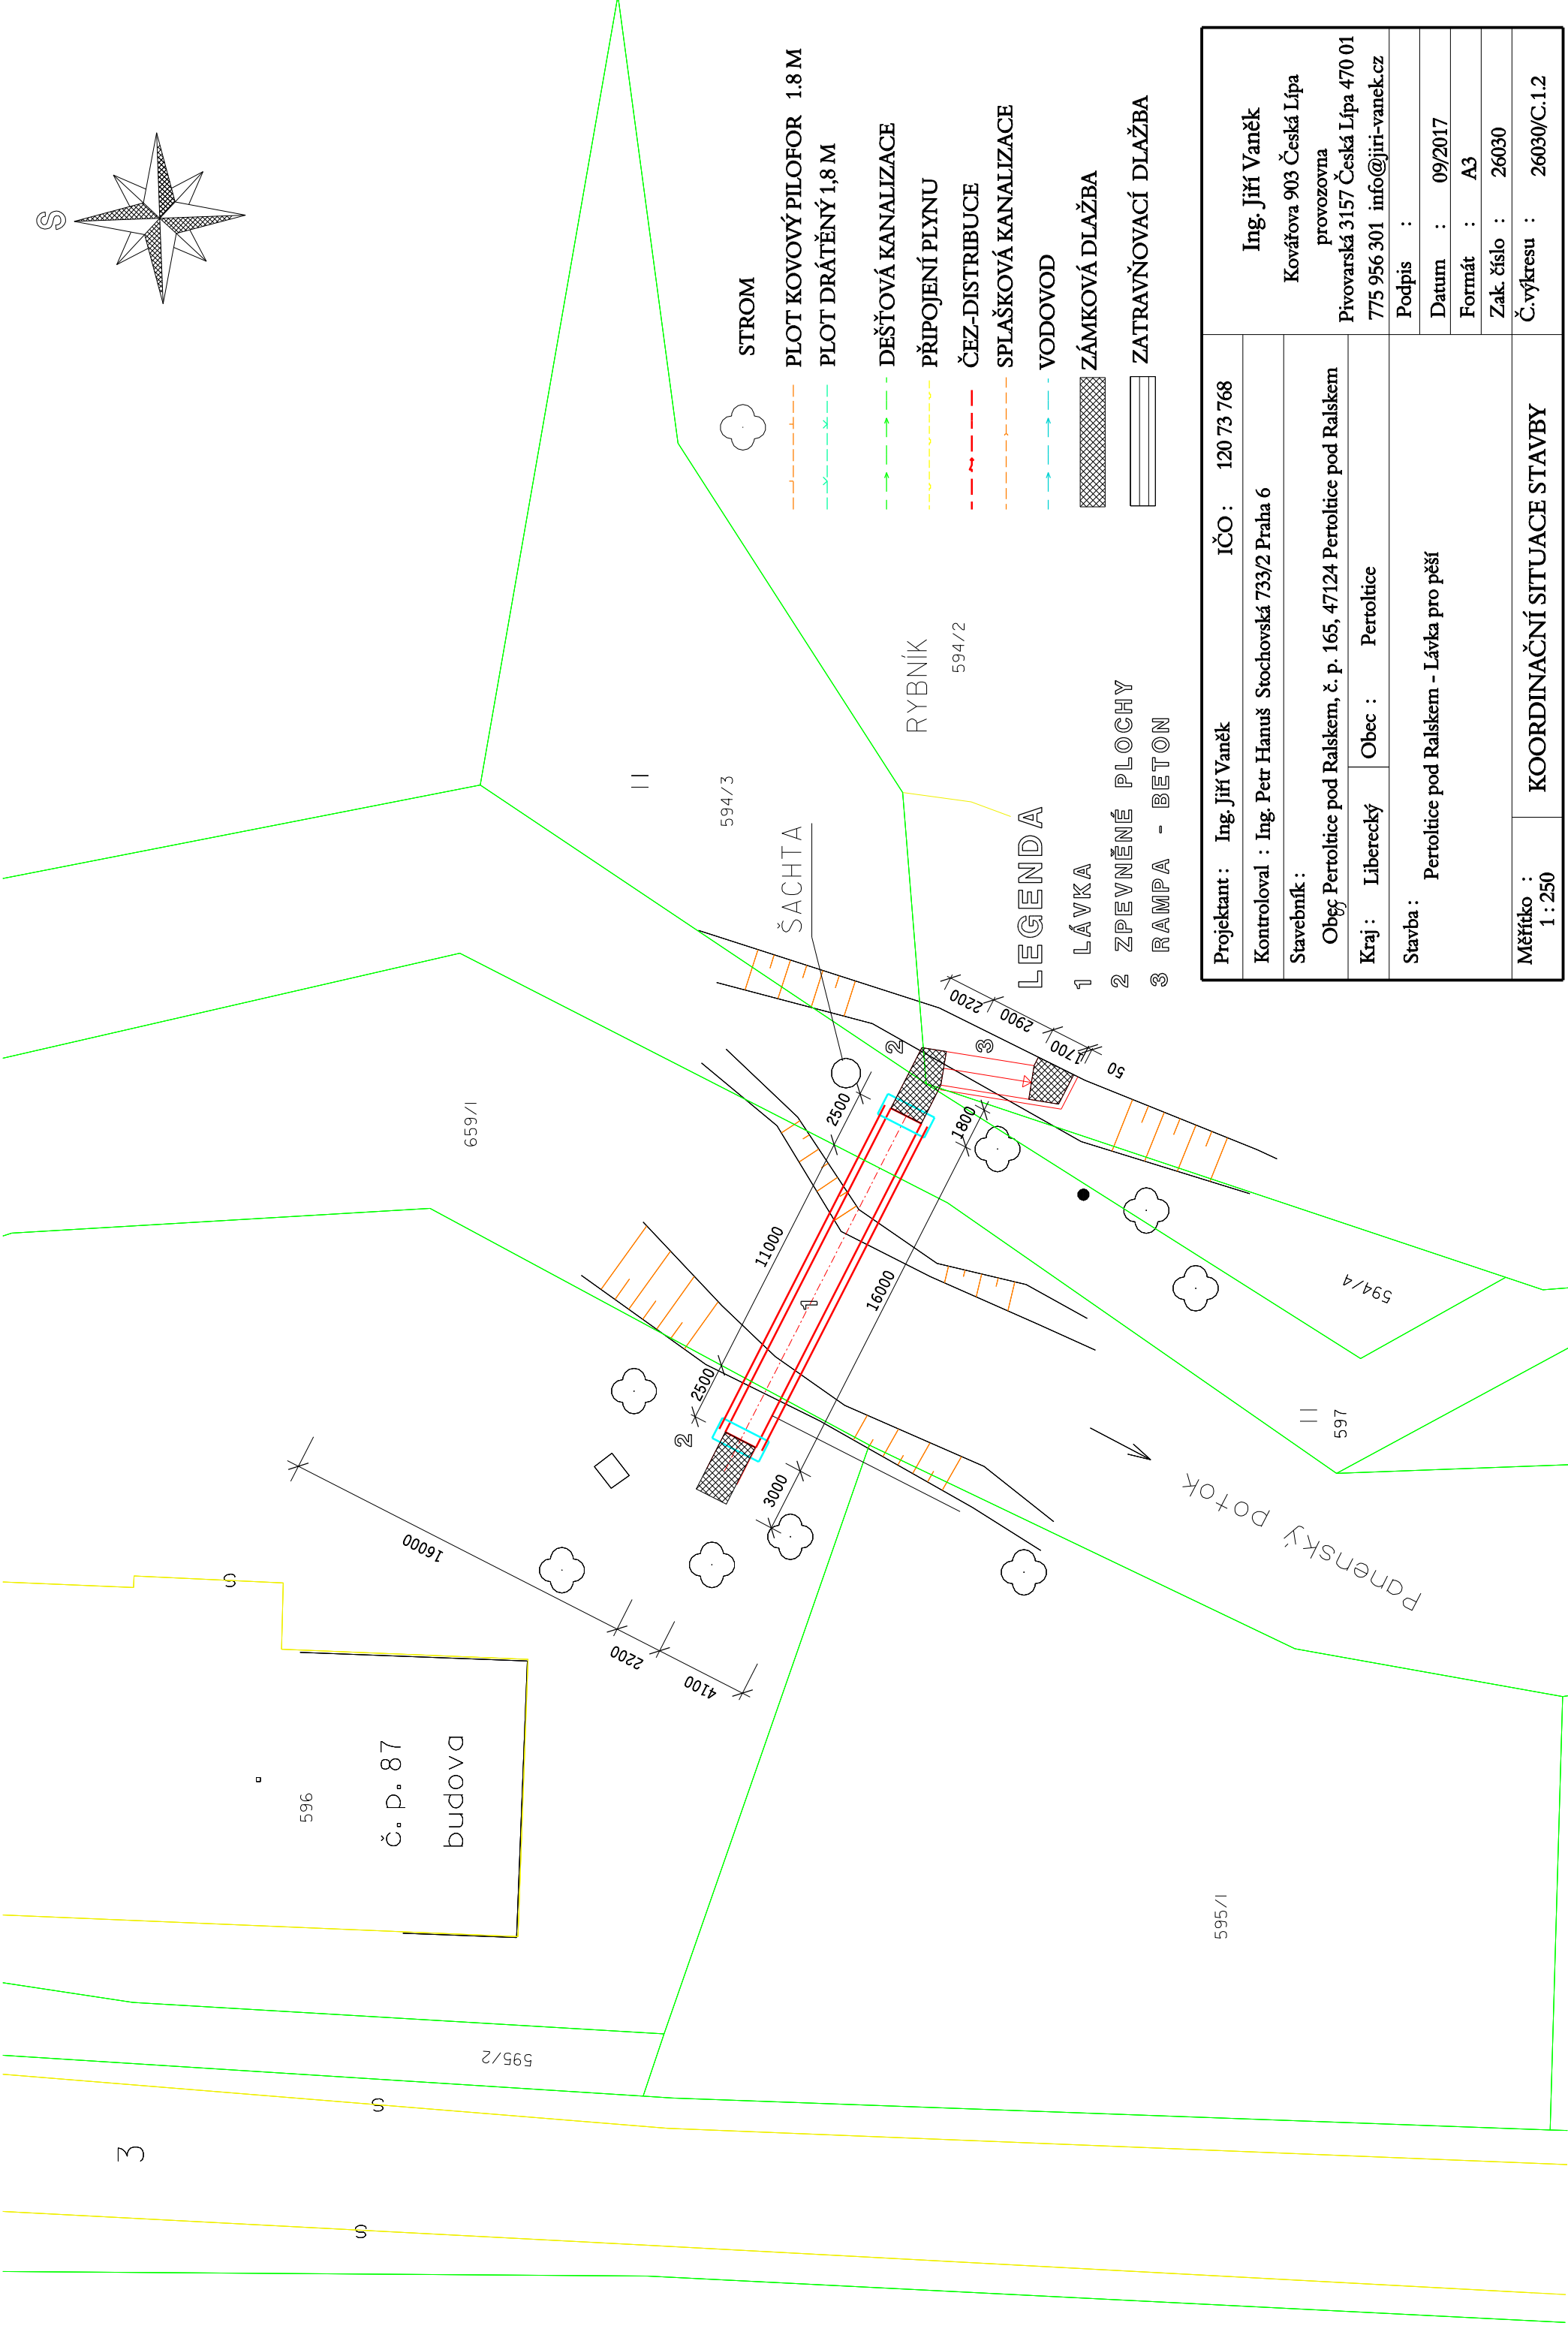


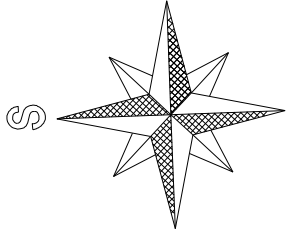

STROM

PLOT KOVOVÝ PILOFOR 1.8 M
PLOT DRÁTĚNÝ 1,8 M

DEŠŤOVÁ KANALIZACE

PŘIPOJENÍ PLYNU

ČEZ-DISTRIBUCE

SPLAŠKOVÁ KANALIZACE

VODOVOD

ZÁMKOVÁ DLAŽBA

ZATRAVŇOVACÍ DLAŽBA

LEGENDA

- 1 LÁVKA
- 2 ZPEVNĚNÉ PLOCHY
- 3 RAMPY - BETON

Projektant :	Ing. Jiří Vaněk	IČO :	120 73 768
Kontroloval :	Ing. Petr Hanuš Stochovská 733/2 Praha 6		
Stavebník :	Ing. Jiří Vaněk Kovářova 903 Česká Lípa provozovna Pivovarská 3157 Česká Lípa 470 01 775 956 301 info@jiri-vanek.cz		
Kraj :	Liberecký	Obec :	Pertoltice
Stavba :	Pertoltice pod Ralskem - Lávka pro pěší		
		Podpis :	
		Datum :	09/2017
		Formát :	A3
		Zak. číslo :	26030
Měřítko :	KOORDINAČNÍ SITUACE STAVBY		
		Č. výkresu :	26030/C.1.2