


KATASTRALNÍ SITUAČNÍ VÝKRES, M 1:100

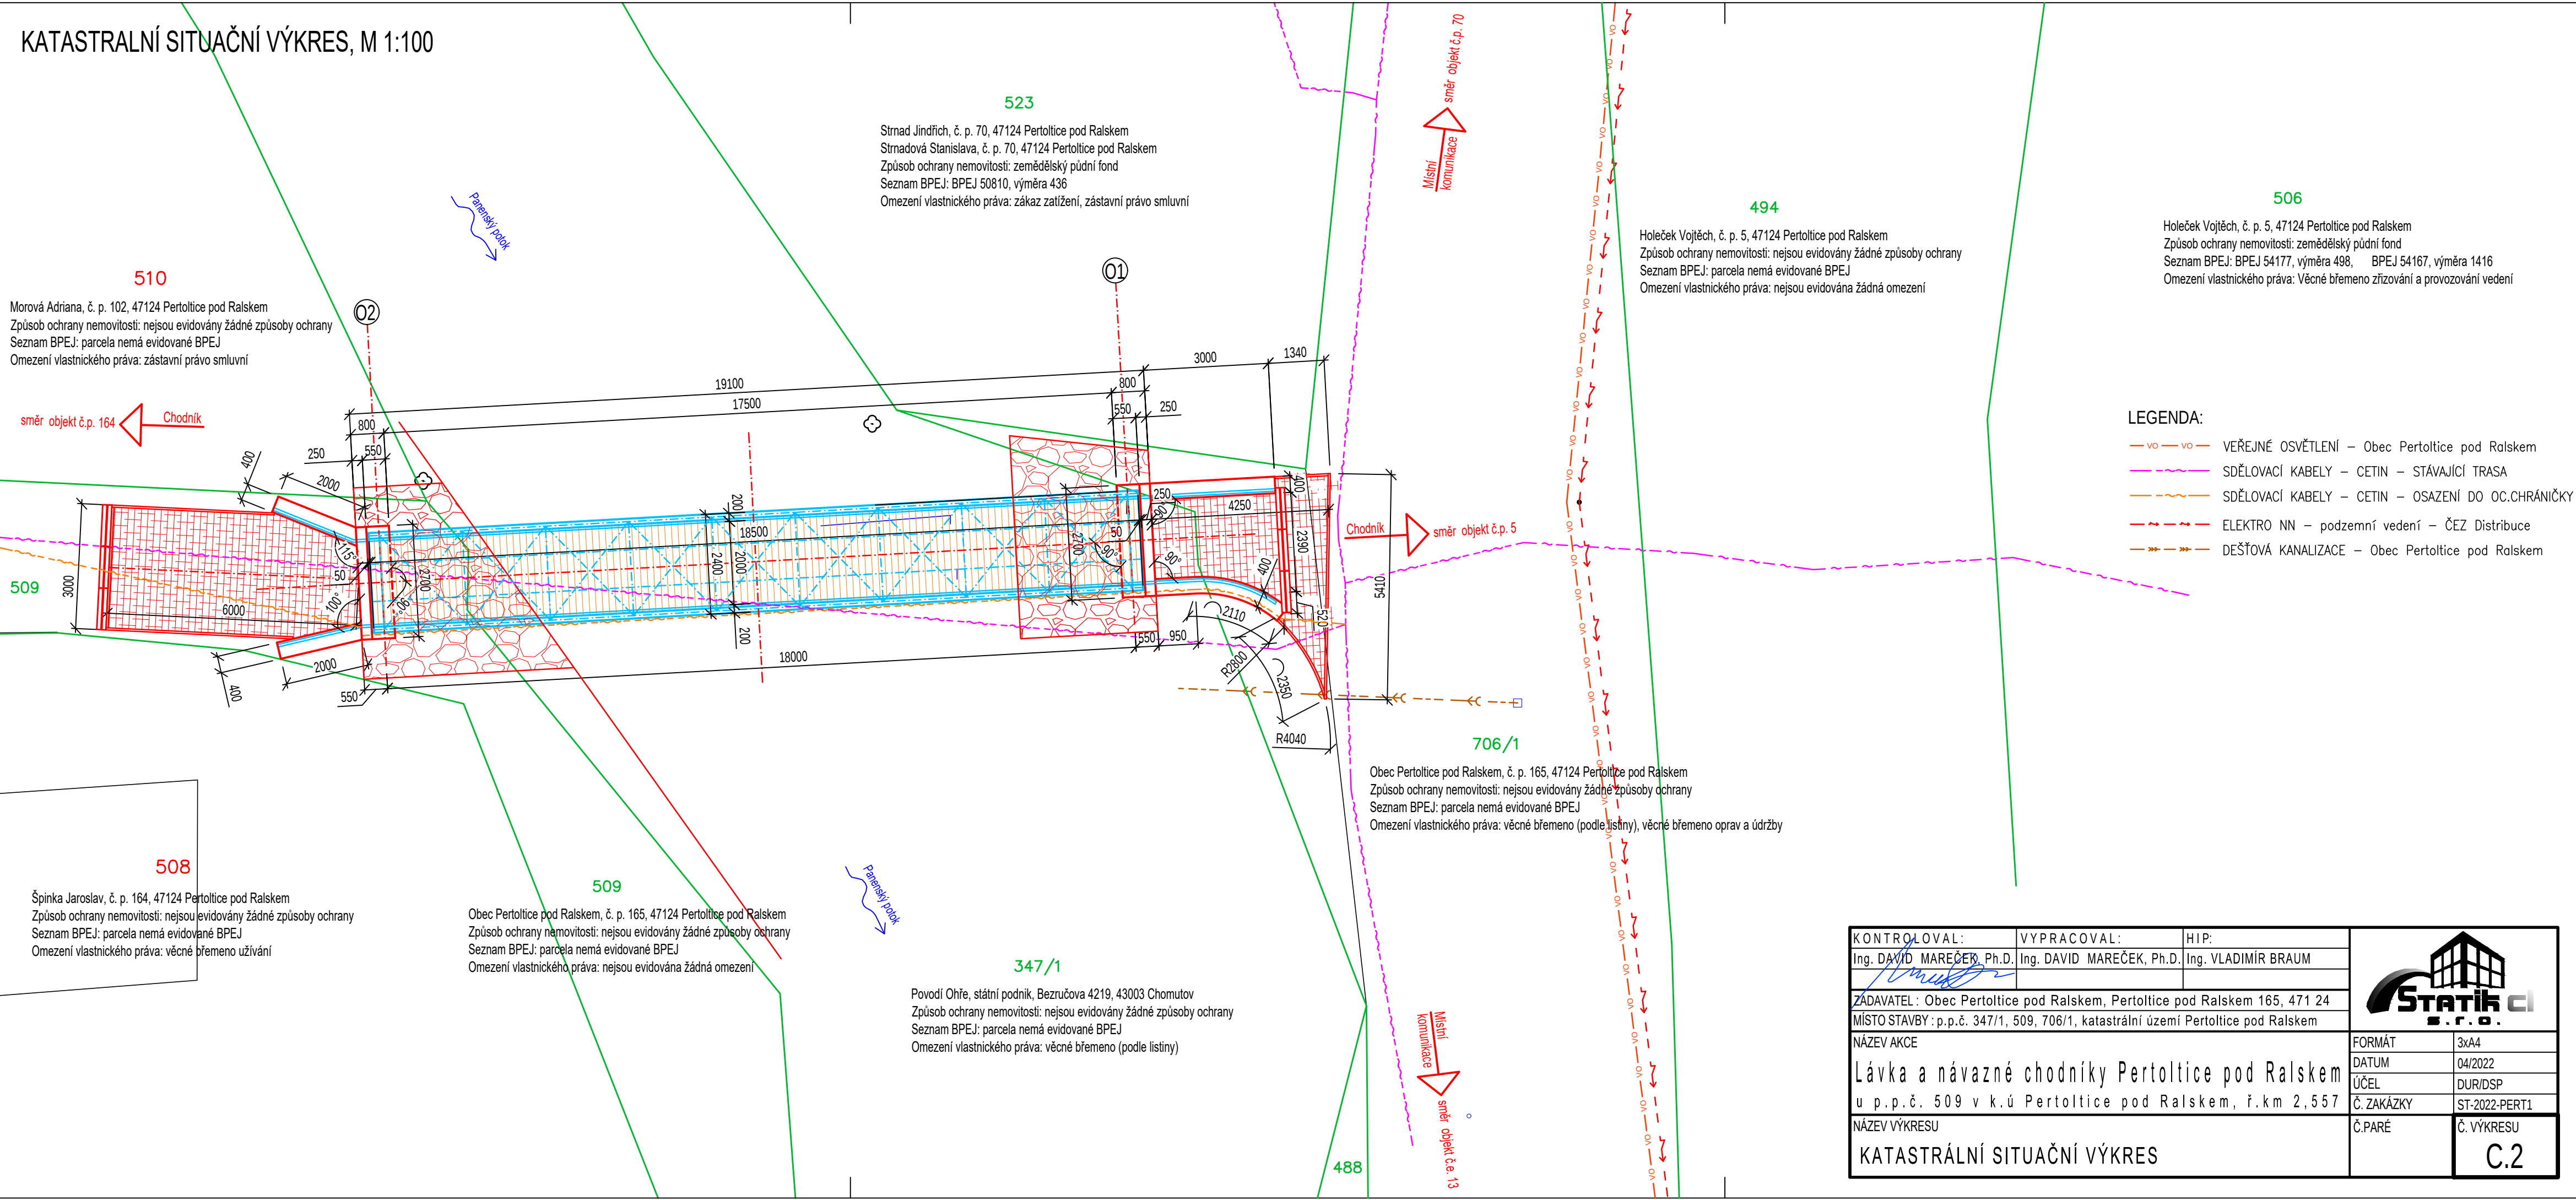

- LEGENDA:
- vo veřejné osvětlení – Obec Pertoltice pod Ralskem
 - SDĚLOVACÍ KABELY – CETIN – STÁVAJÍCÍ TRASA
 - SDĚLOVACÍ KABELY – CETIN – OSAZENÍ DO OC.CHRÁNICÍKY
 - ELEKTRO NN – podzemní vedení – ČEZ Distribuce
 - DEŠŤOVÁ KANALIZACE – Obec Pertoltice pod Ralskem

KONTROLOVAL:	VYPRACOVAL:	HIP:		
Ing. <i>David Mareček</i> MAREČEK, Ph.D.	Ing. DAVID MAREČEK, Ph.D.	Ing. VLADIMÍR BRAUM		
ZADAVATEL: Obec Pertoltice pod Ralskem, Pertoltice pod Ralskem 165, 471 24			FORMÁT	3x A4
MÍSTO STAVBY: p.p.č. 347/1, 509, 706/1, katastrální území Pertoltice pod Ralskem			DATUM	04/2022
NÁZEV AKCE			ÚČEL	DUR/DSP
Lávka a návazné chodníky Pertoltice pod Ralskem			Č. ZAKÁZKY	ST-2022-PERT1
u p.p.č. 509 v k.ú Pertoltice pod Ralskem, ř.km 2,557			Č. PARÉ	Č. VÝKRESU
NÁZEV VÝKRESU			C.2	
KATASTRÁLNÍ SITUAČNÍ VÝKRES				