


KOORDINAČNÍ SITUAČNÍ VÝKRES, M 1:100

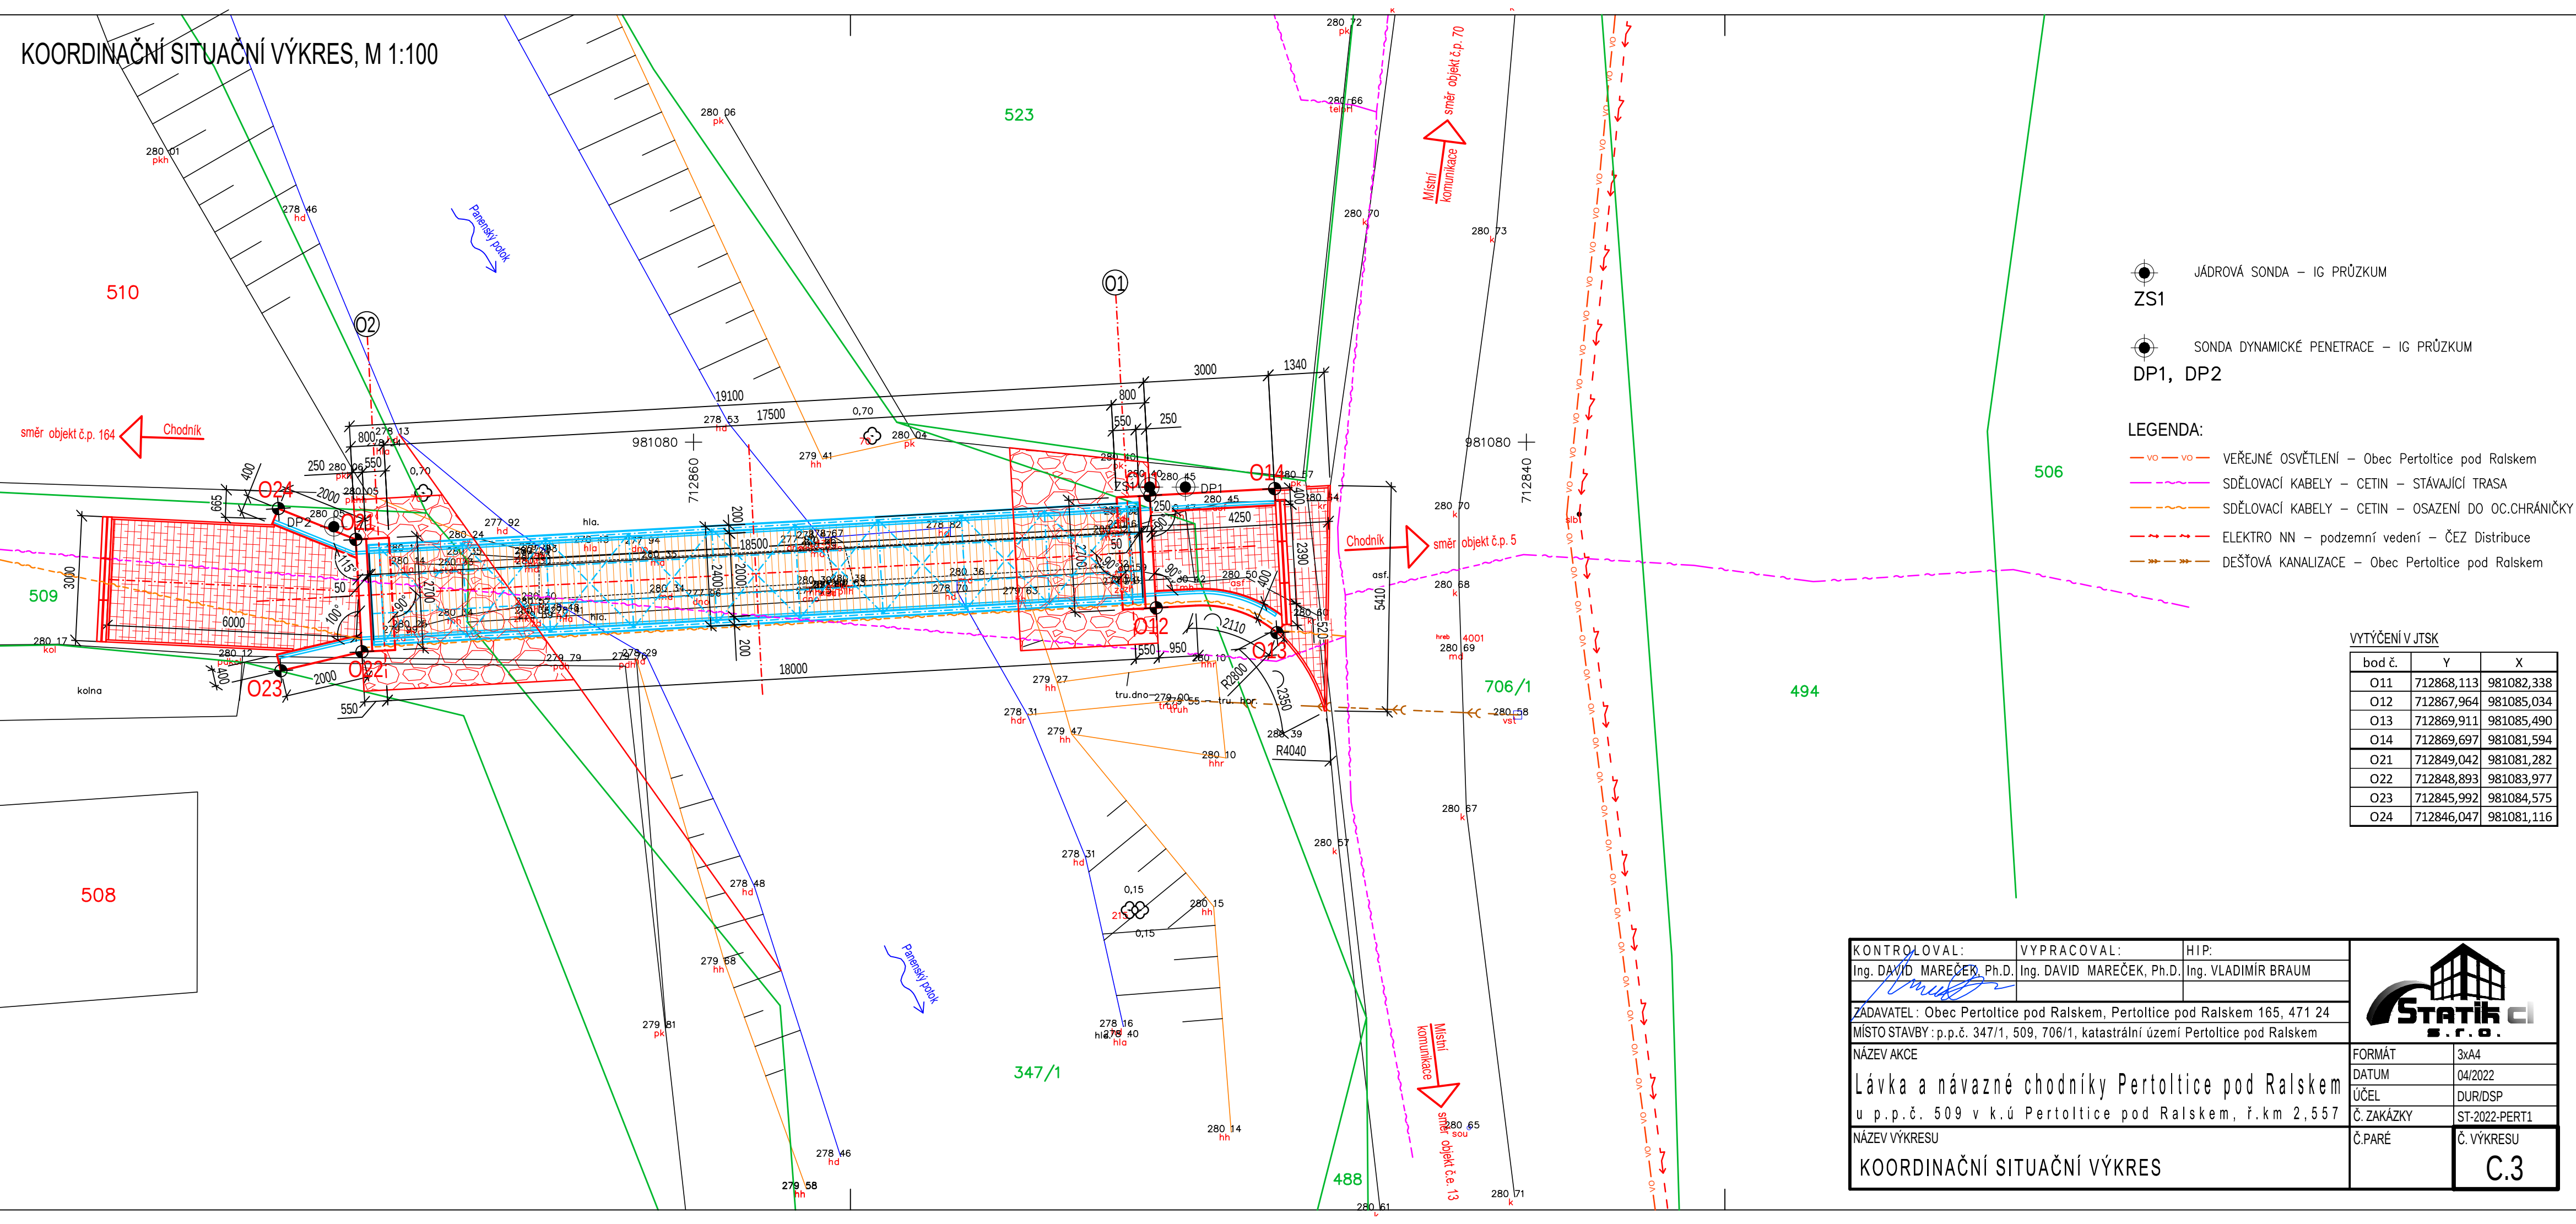

- JÁDROVÁ SONDA – IG PRŮZKUM  
ZS1
- SONDA DYNAMICKÉ PENETRACE – IG PRŮZKUM  
DP1, DP2

- LEGENDA:
- VO VEŘEJNÉ OSVĚTLENÍ – Obec Pertoltice pod Ralskem
  - SDĚLOVACÍ KABELY – CETIN – STÁVAJÍCÍ TRASA
  - SDĚLOVACÍ KABELY – CETIN – OSAZENÍ DO OC.CHRÁNIČKY
  - ELEKTRO NN – podzemní vedení – ČEZ Distribuce
  - DEŠŤOVÁ KANALIZACE – Obec Pertoltice pod Ralskem

VYTÝČENÍ V JTSK

| bod č. | Y          | X          |
|--------|------------|------------|
| O11    | 712868,113 | 981082,338 |
| O12    | 712867,964 | 981085,034 |
| O13    | 712869,911 | 981085,490 |
| O14    | 712869,697 | 981081,594 |
| O21    | 712849,042 | 981081,282 |
| O22    | 712848,893 | 981083,977 |
| O23    | 712845,992 | 981084,575 |
| O24    | 712846,047 | 981081,116 |

|   |                           |                     |                                                                                       |               |
|---|---------------------------|---------------------|---------------------------------------------------------------------------------------|---------------|
| KONTROLOVAL:                                                                                             | VYPRACOVAL:               | HIP:                |  |               |
| Ing. DAVID MAREČEK, Ph.D.                                                                                | Ing. DAVID MAREČEK, Ph.D. | Ing. VLADIMÍR BRAUM |                                                                                       |               |
|   |                           |                     |                                                                                       |               |
|   |                           |                     |                                                                                       |               |
| ZADAVATEL : Obec Pertoltice pod Ralskem, Pertoltice pod Ralskem 165, 471 24                              |                           |                     |                                                                                       |               |
| MÍSTO STAVBY: p.p.č. 347/1, 509, 706/1, katastrální území Pertoltice pod Ralskem                         |                           |                     |                                                                                       |               |
| NÁZEV AKCE                                                                                               |                           |                     | FORMÁT                                                                                | 3xA4          |
| Lávka a návazné chodníky Pertoltice pod Ralskem<br>u p.p.č. 509 v k.ú Pertoltice pod Ralskem, ř.km 2,557 |                           |                     | DATUM                                                                                 | 04/2022       |
|   |                           |                     | ÚČEL                                                                                  | DUR/DSP       |
|   |                           |                     | Č. ZAKÁZKY                                                                            | ST-2022-PERT1 |
| NÁZEV VÝKRESU                                                                                            |                           |                     | Č.PARÉ                                                                                | Č. VÝKRESU    |
| KOORDINAČNÍ SITUAČNÍ VÝKRES                                                                              |                           |                     |                                                                                       | C.3           |