


SITUACE MOSTNÍHO OBJEKTU, M 1:100

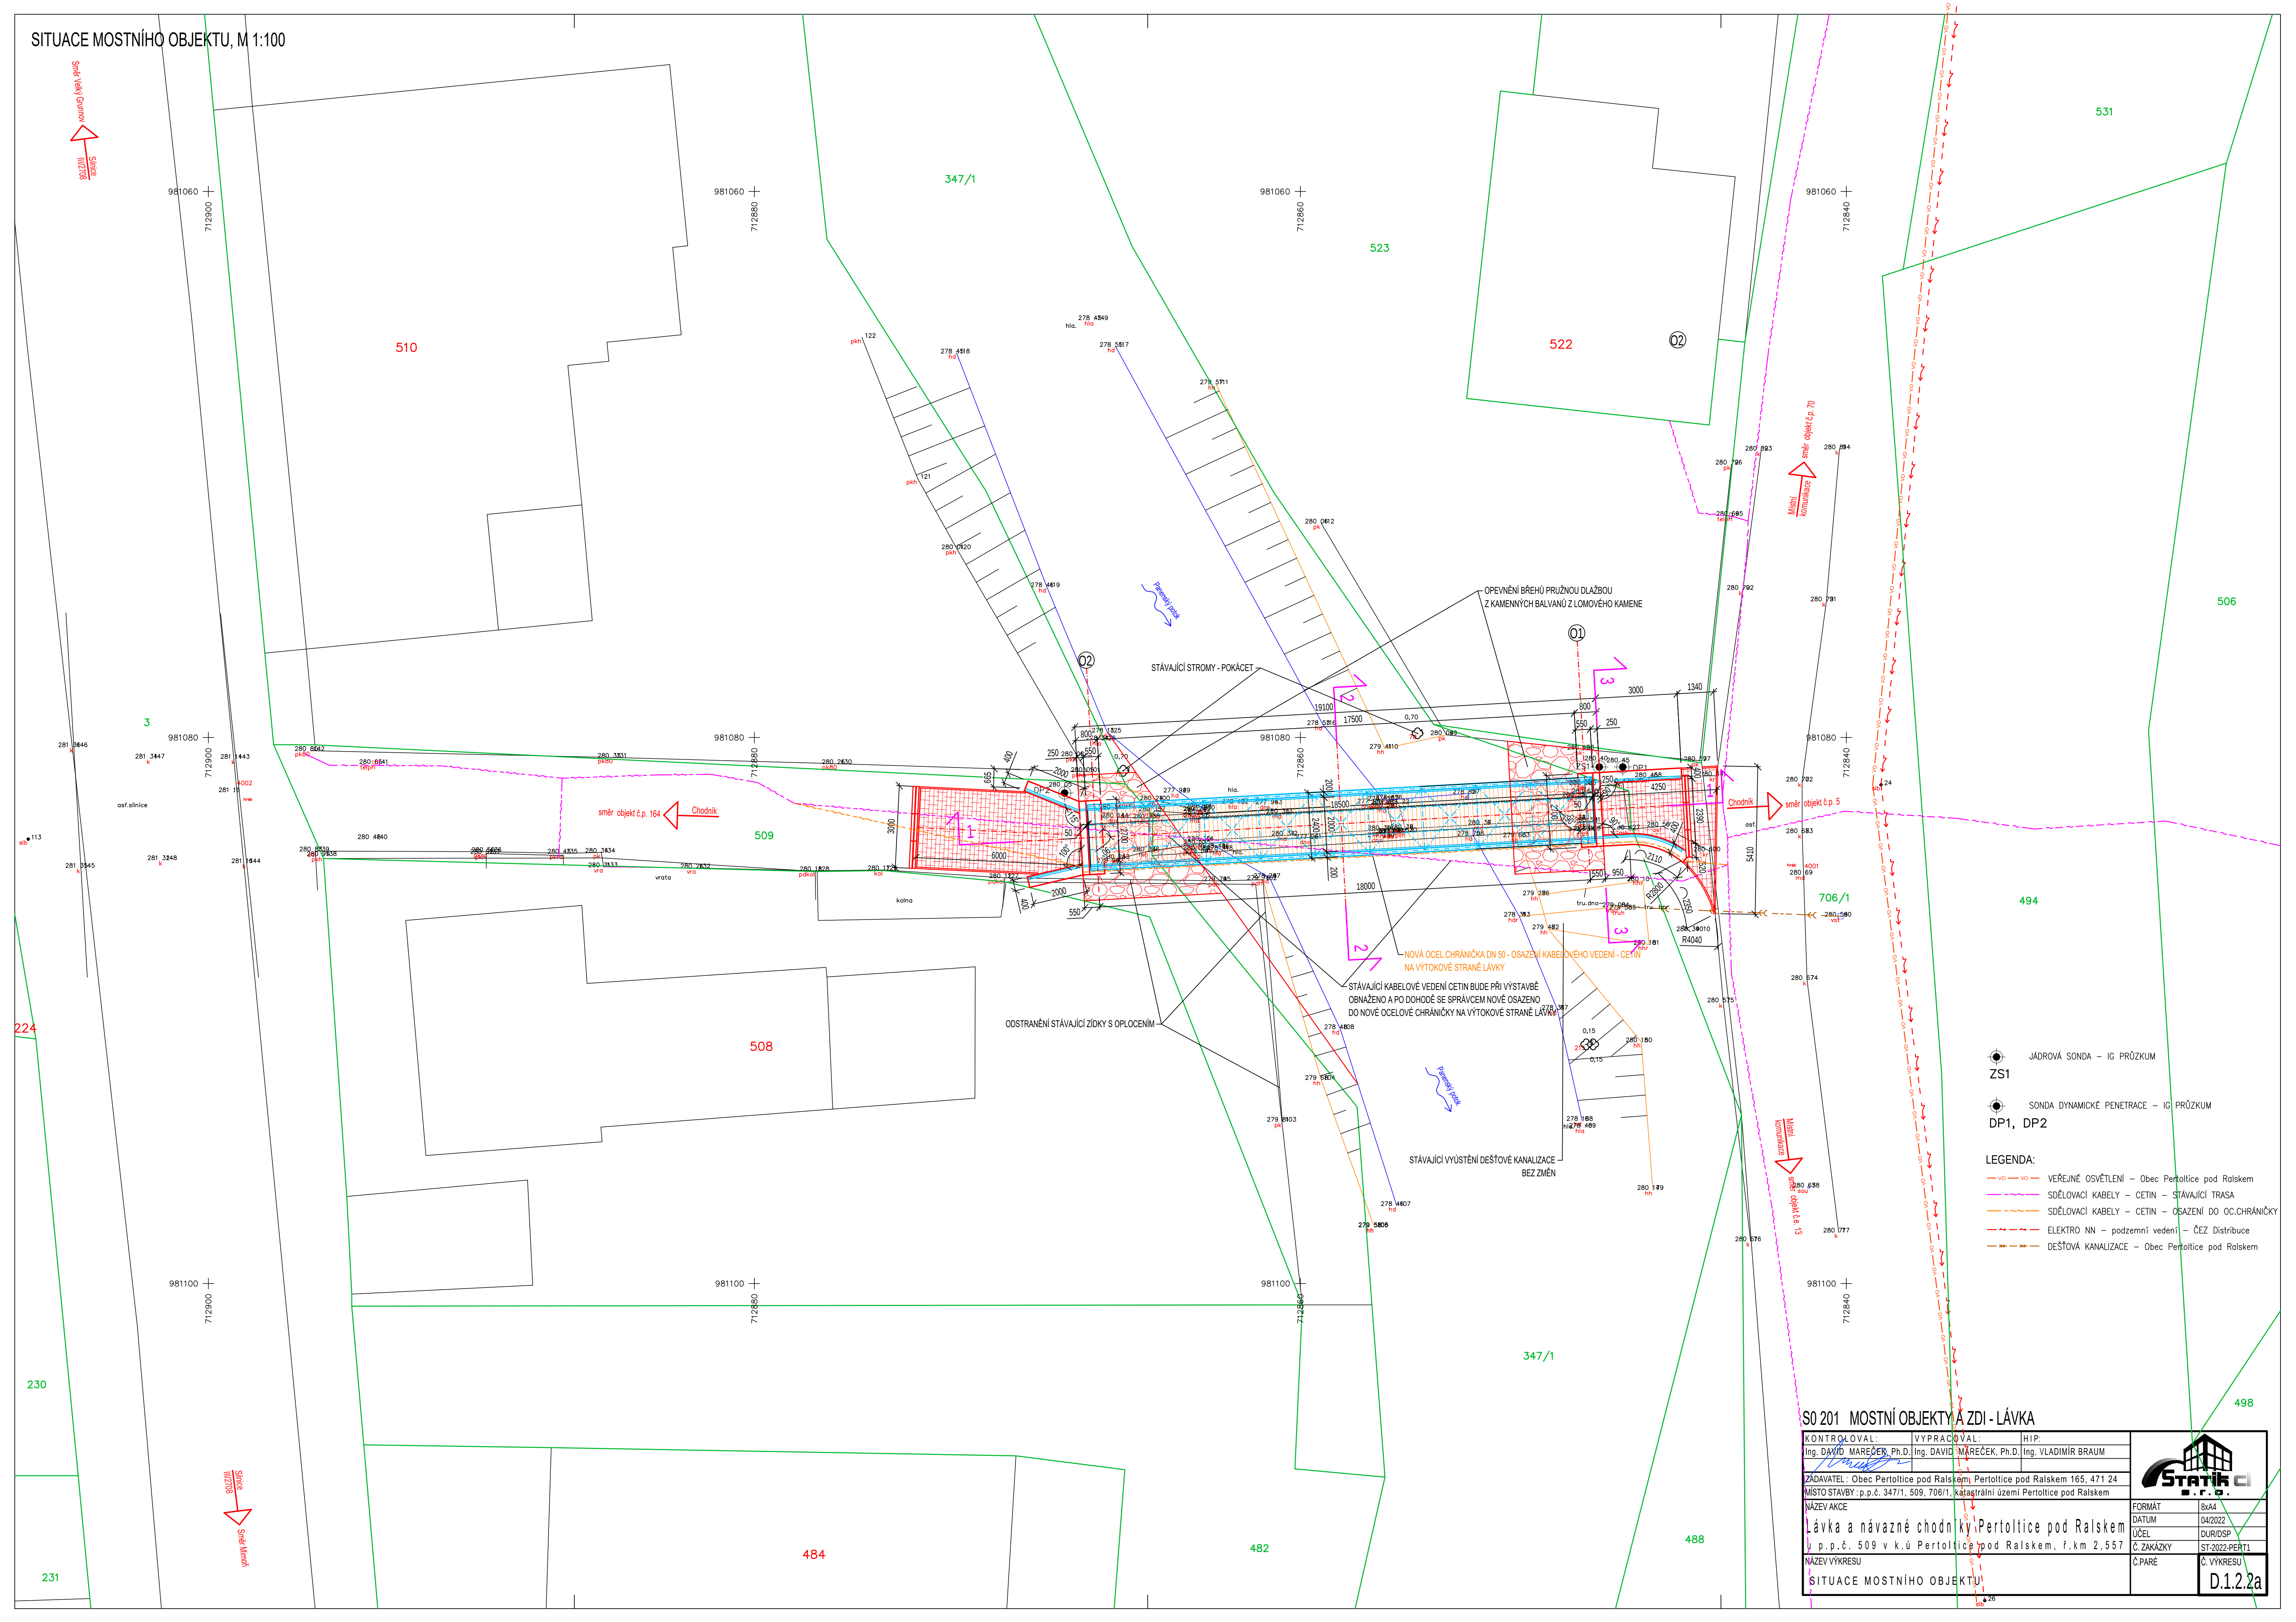

S0 201 MOSTNÍ OBJEKTY A ZDI - LÁVKA

KONTROLOVAL:		VYPRACOVAL:	HIP:		
Ing. DAVID MAREČEK, Ph.D.		Ing. DAVID MAREČEK, Ph.D.	Ing. VLADIMÍR BRAUN		
					
ZADAVATEL: Obec Pertoltice pod Ralskem Pertoltice pod Ralskem 165, 471 24					
MÍSTO STAVBY: p.p.č. 347/1, 509, 706/1, katastrální území Pertoltice pod Ralskem					
NÁZEV AKCE				FORMÁT	8x4
Lávka a návažné chodníky Pertoltice pod Ralskem				DATUM	04/2022
p.p.č. 509 v k.ú. Pertoltice pod Ralskem, f.k.m. 2,557				ÚČEL	DIURISP
NÁZEV VÝKRESU				Č. ZÁKAZKY	ST-2022-PEPT1
SITUACE MOSTNÍHO OBJEKTU				Č. PŘÍKAZU	C. VÝKRESU
					D.1.2.2a