


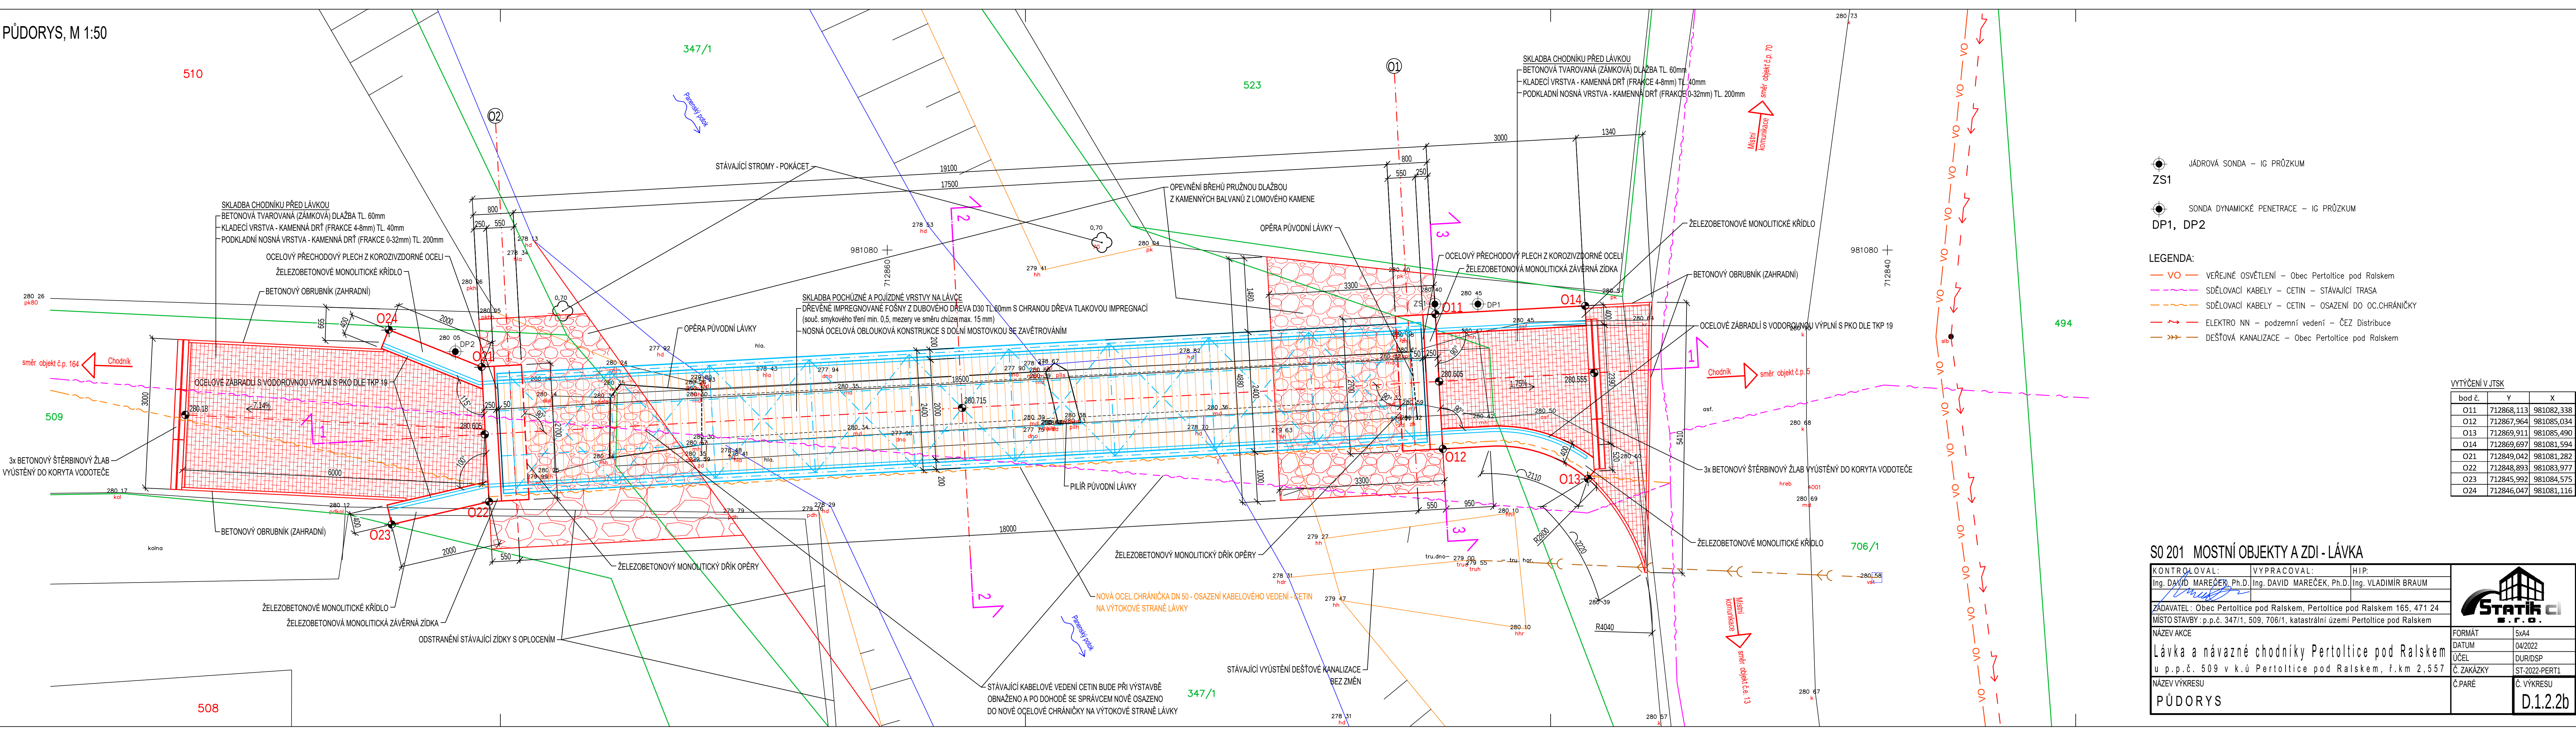

JÁDROVÁ SONDA – IG PRŮZKUM

ZS1

SONDA DYNAMICKÉ PENETRACE – IG PRŮZKUM

DP1, DP2

LEGENDA:

VO

VEŘEJNÉ OSVĚTLENÍ – Obec Pertoltice pod Ralskem

SDĚLOVACÍ KABELY – CETIN – STÁVAJÍCÍ TRASA

SDĚLOVACÍ KABELY – CETIN – OSAZENÍ DO OC.CHRÁNIČKY

ELEKTRO NN – podzemní vedení – ČEZ Distribuce

DEŠŤOVÁ KANALIZACE – Obec Pertoltice pod Ralskem

VÝTYČENÍ V JTSK		
bod č.	Y	X
O11	712868,113	981082,338
O12	712867,964	981085,034
O13	712869,911	981085,490
O14	712869,697	981081,594
O21	712849,042	981081,282
O22	712848,893	981083,977
O23	712845,992	981084,575
O24	712846,047	981081,116

SO 201

MOSTNÍ OBJEKTY A ZDI - LÁVKA

KONTROLOVAL:

Ing. DAVID MAREČEK, Ph.D.

VYPRACOVAL:

Ing. DAVID MAREČEK, Ph.D.

HIP:

Ing. VLADIMÍR BRAUM

ZADAVATEL:

Obec Pertoltice pod Ralskem, Pertoltice pod Ralskem 165, 471 24

MÍSTO STAVBY:

p.p.č. 347/1, 509, 706/1, katastrální území Pertoltice pod Ralskem

NÁZEV AKCE

Lávka a návazné chodníky Pertoltice pod Ralskem

DATUM

04/2022

ÚČEL

DUR/DSP

Č. ZAKÁZKY

ST-2022-PERT1

NÁZEV VÝKRESU

Č. PARÉ

PŮDORYS

Č. VÝKRESU

STATIS CI

S. R. O.

FORMÁT

5x44

Č. VÝKRESU

D.1.2.2b