


VYTYČOVACÍ SCHÉMA, M 1:100

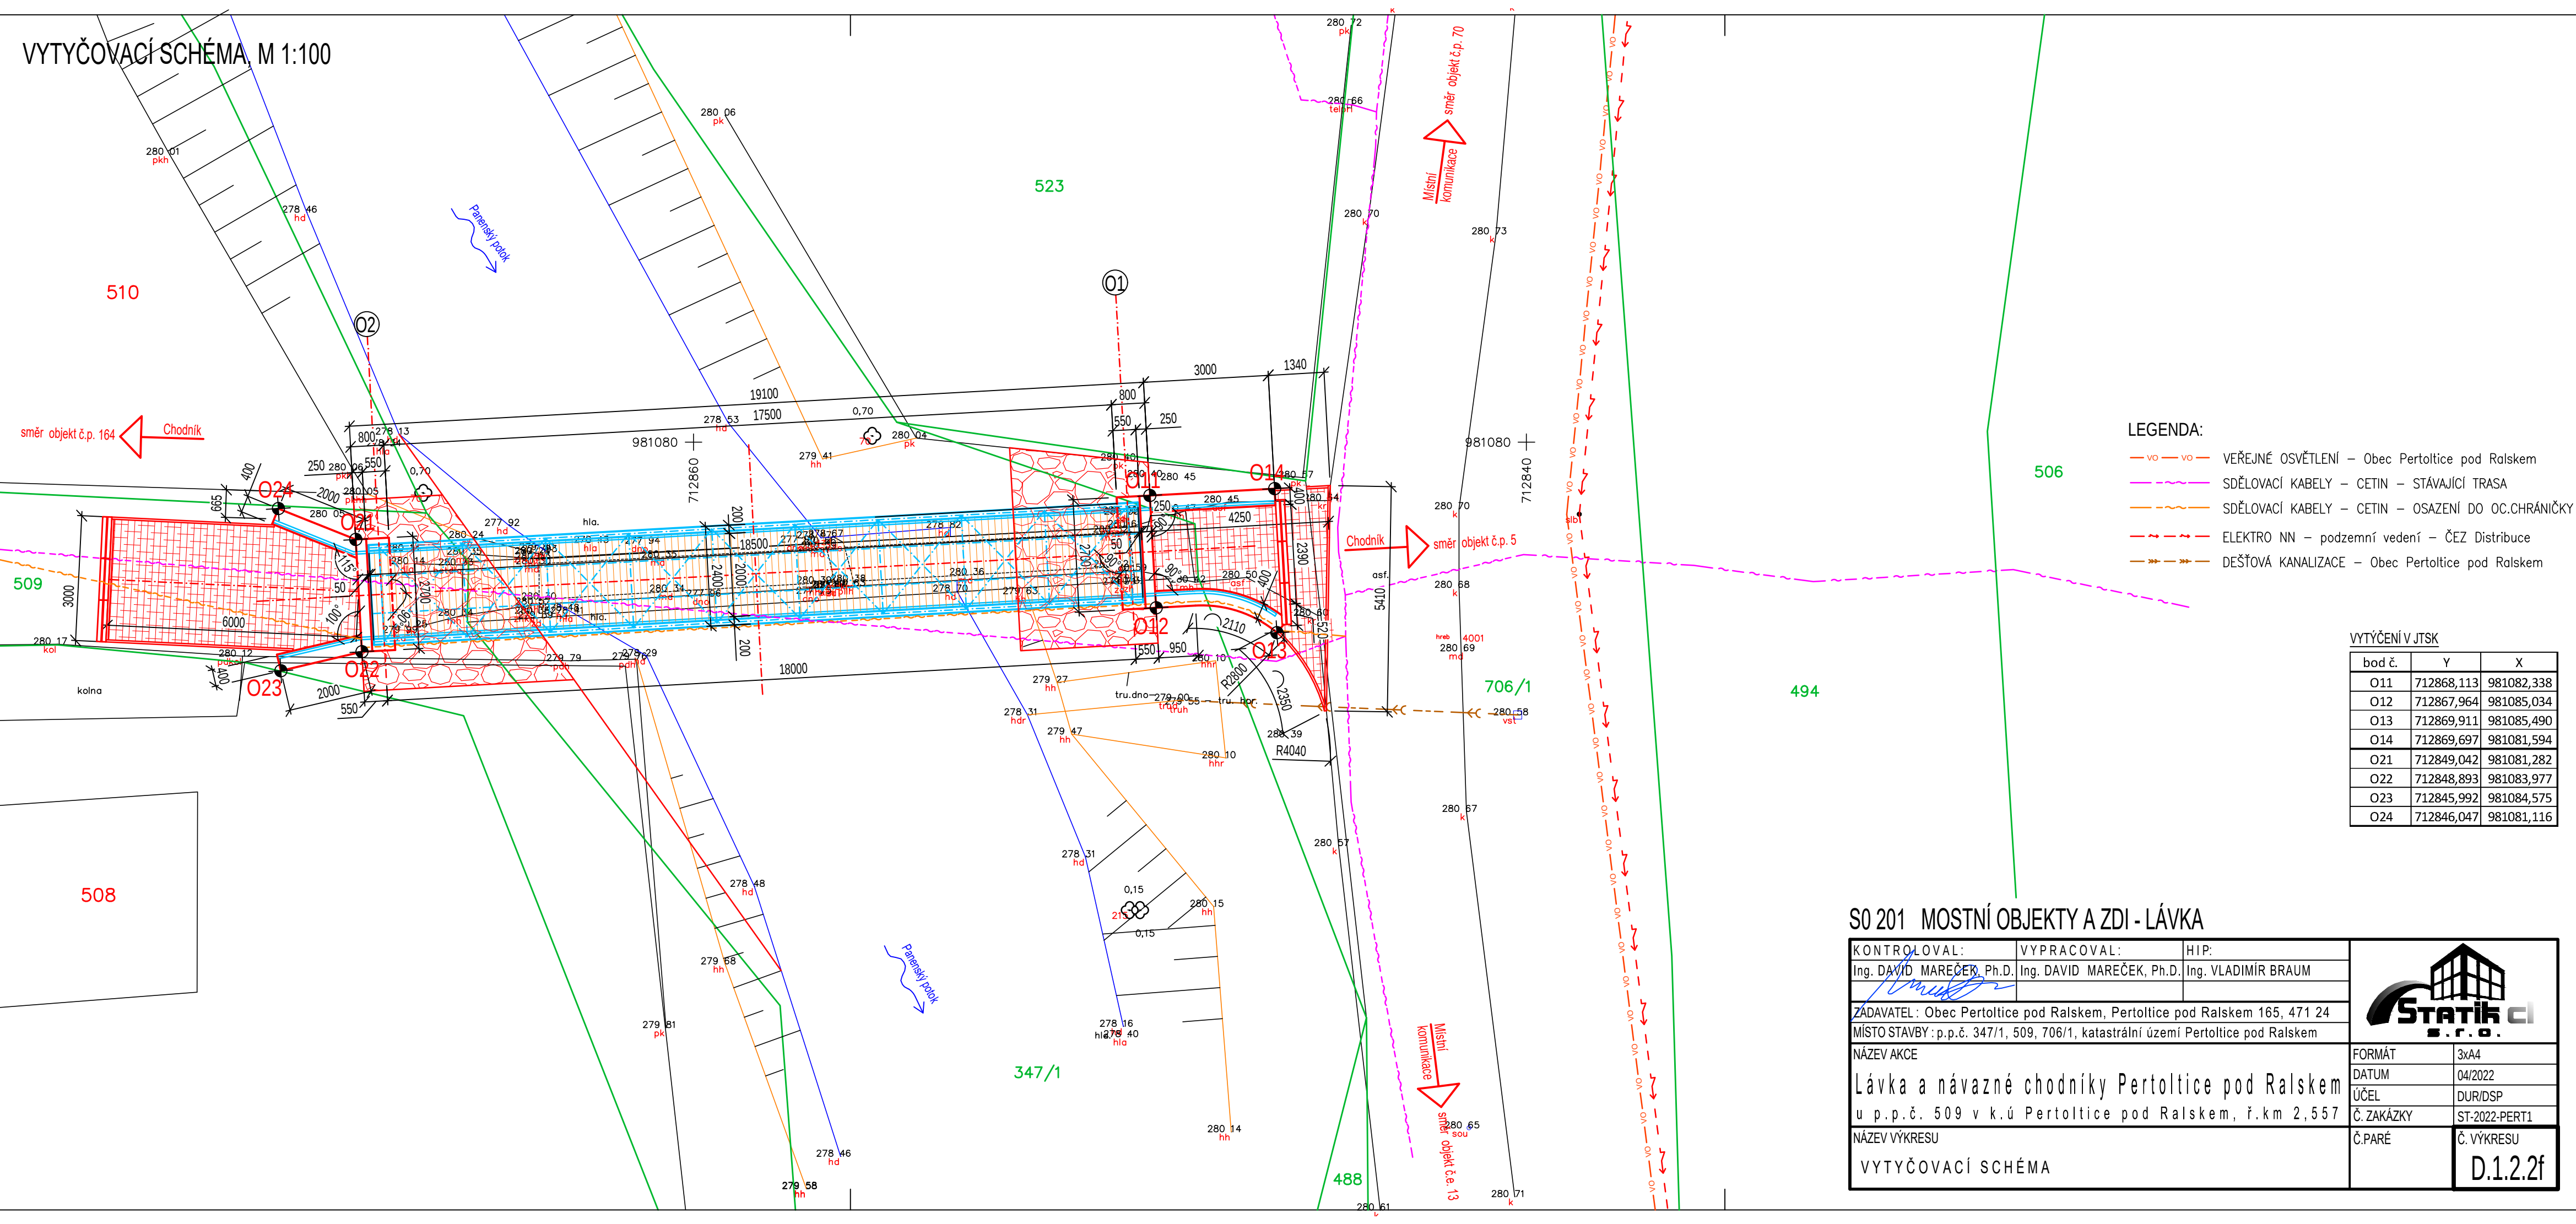

LEGENDA:

- vo vo VEŘEJNÉ OSVĚTLENÍ – Obec Pertoltice pod Ralskem
- SDĚLOVACÍ KABELY – CETIN – STÁVAJÍCÍ TRASA
- SDĚLOVACÍ KABELY – CETIN – OSAZENÍ DO OC.CHRÁNIČKY
- ELEKTRO NN – podzemní vedení – ČEZ Distribuce
- DEŠŤOVÁ KANALIZACE – Obec Pertoltice pod Ralskem

VYTÝČENÍ V JTSK

bod č.	Y	X
O11	712868,113	981082,338
O12	712867,964	981085,034
O13	712869,911	981085,490
O14	712869,697	981081,594
O21	712849,042	981081,282
O22	712848,893	981083,977
O23	712845,992	981084,575
O24	712846,047	981081,116

S0 201 MOSTNÍ OBJEKTY A ZDI - LÁVKA

KONTROLOVAL:	VYPRACOVAL:	HIP:		
Ing. DAVID MAREČEK, Ph.D.	Ing. DAVID MAREČEK, Ph.D.	Ing. VLADIMÍR BRAUM		
ZADAVATEL: Obec Pertoltice pod Ralskem, Pertoltice pod Ralskem 165, 471 24				
MÍSTO STAVBY: p.p.č. 347/1, 509, 706/1, katastrální území Pertoltice pod Ralskem				
NÁZEV AKCE			FORMÁT	3x4
Lávka a návazné chodníky Pertoltice pod Ralskem u p.p.č. 509 v k.ú Pertoltice pod Ralskem, ř.km 2,557			DATUM	04/2022
			ÚČEL	DUR/DSP
			Č. ZAKÁZKY	ST-2022-PERT1
			Č. PARÉ	Č. VÝKRESU
NÁZEV VÝKRESU				D.1.2.2f
VYTYČOVACÍ SCHÉMA				