


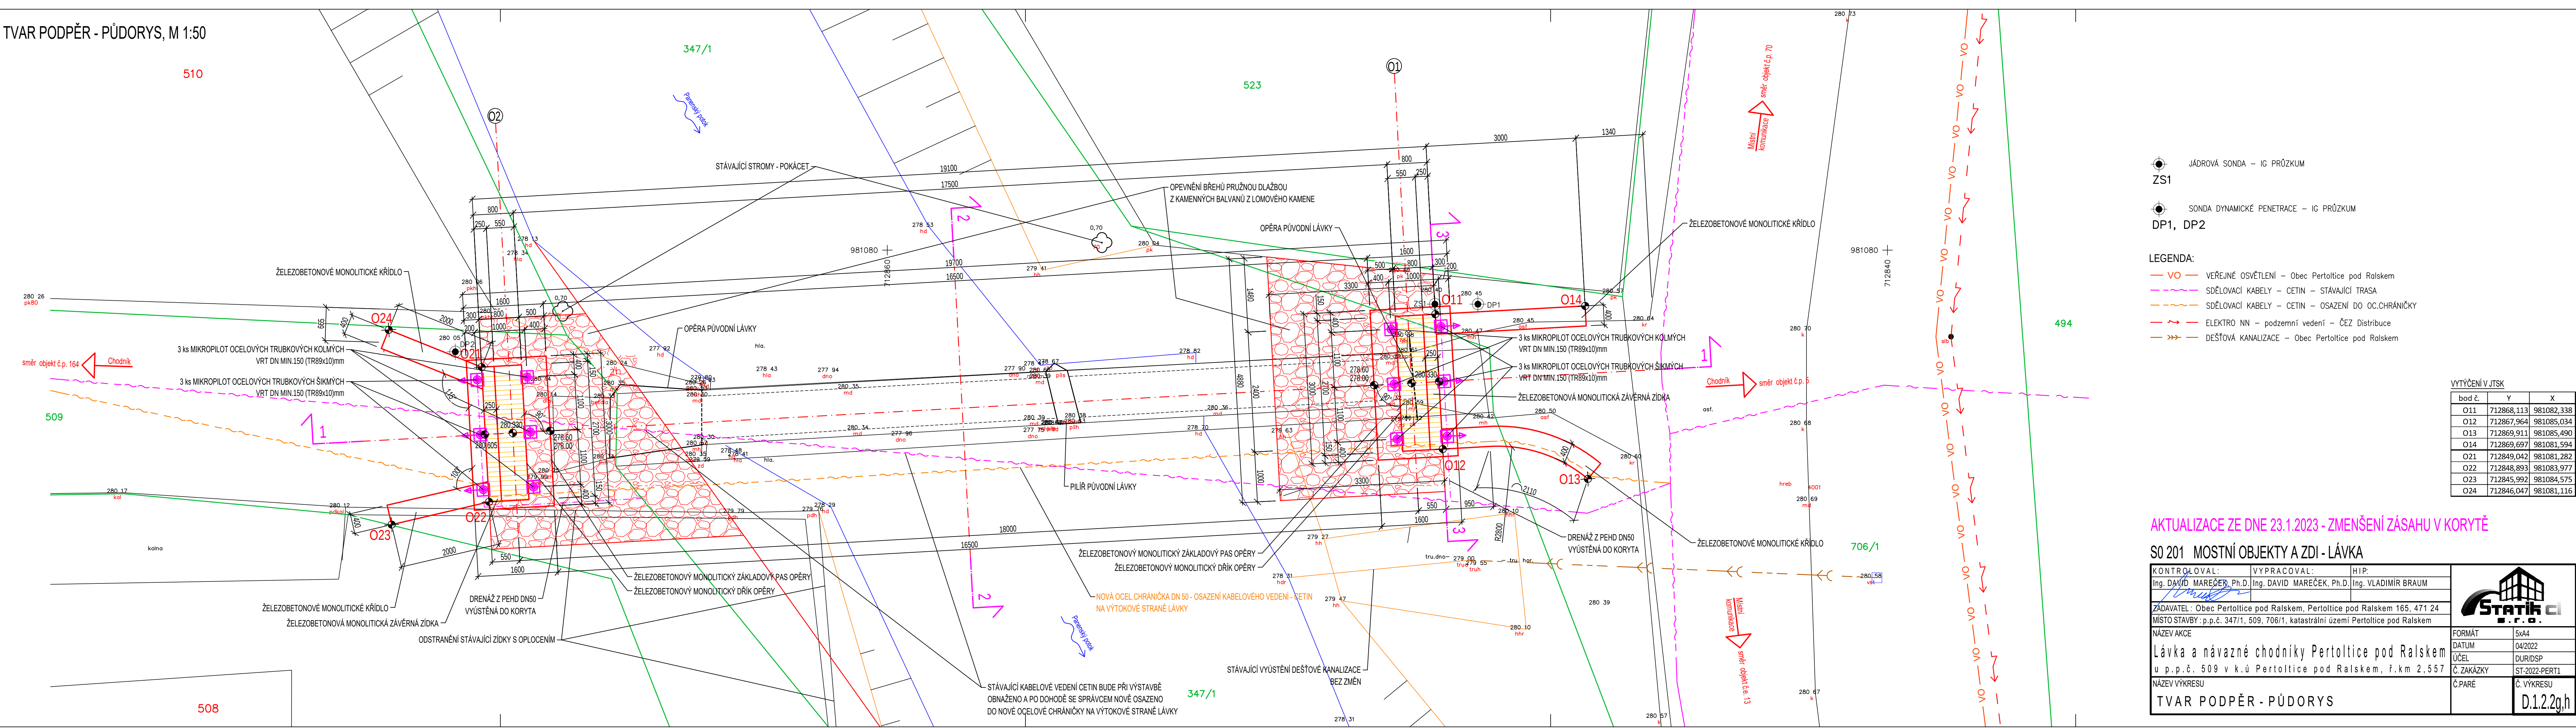

bod č.	Y	X
O11	712868,113	981082,338
O12	712867,964	981085,034
O13	712869,911	981085,490
O14	712869,697	981081,594
O21	712849,042	981081,282
O22	712848,893	981083,977
O23	712845,992	981084,575
O24	712846,047	981081,116

AKTUALIZACE ZE DNE 23.1.2023 - ZMENŠENÍ ZÁSAHU V KORYTĚ

S0 201 MOSTNÍ OBJEKTY A ZDI - LÁVKA

KONTROLOVAL:		VYPRACOVAL:	HIP:		
Ing. DAVID MAREČEK, Ph.D.		Ing. DAVID MAREČEK, Ph.D.	Ing. VLADIMÍR BRAUN		
					
ZADAVATEL: Obec Pertoltice pod Ralskem, Pertoltice pod Ralskem 165, 471 24					
MÍSTO STAVBY: p.p.č. 347/1, 509, 706/1, katastrální území Pertoltice pod Ralskem					
NÁZEV AKCE				FORMÁT	5xA4
Lávka a návazné chodníky Pertoltice pod Ralskem u p.p.č. 509 v k.ú Pertoltice pod Ralskem, ř.km 2,557				DATUM	04/2022
				ÚČEL	DUR/DSP
				Č. ZAKÁZKY	ST-2022-PERT1
NÁZEV VÝKRESU				Č. PARÉ	Č. VÝKRESU
TVAR PODPĚR - PŮDORYS					D.1.2.2g,h