


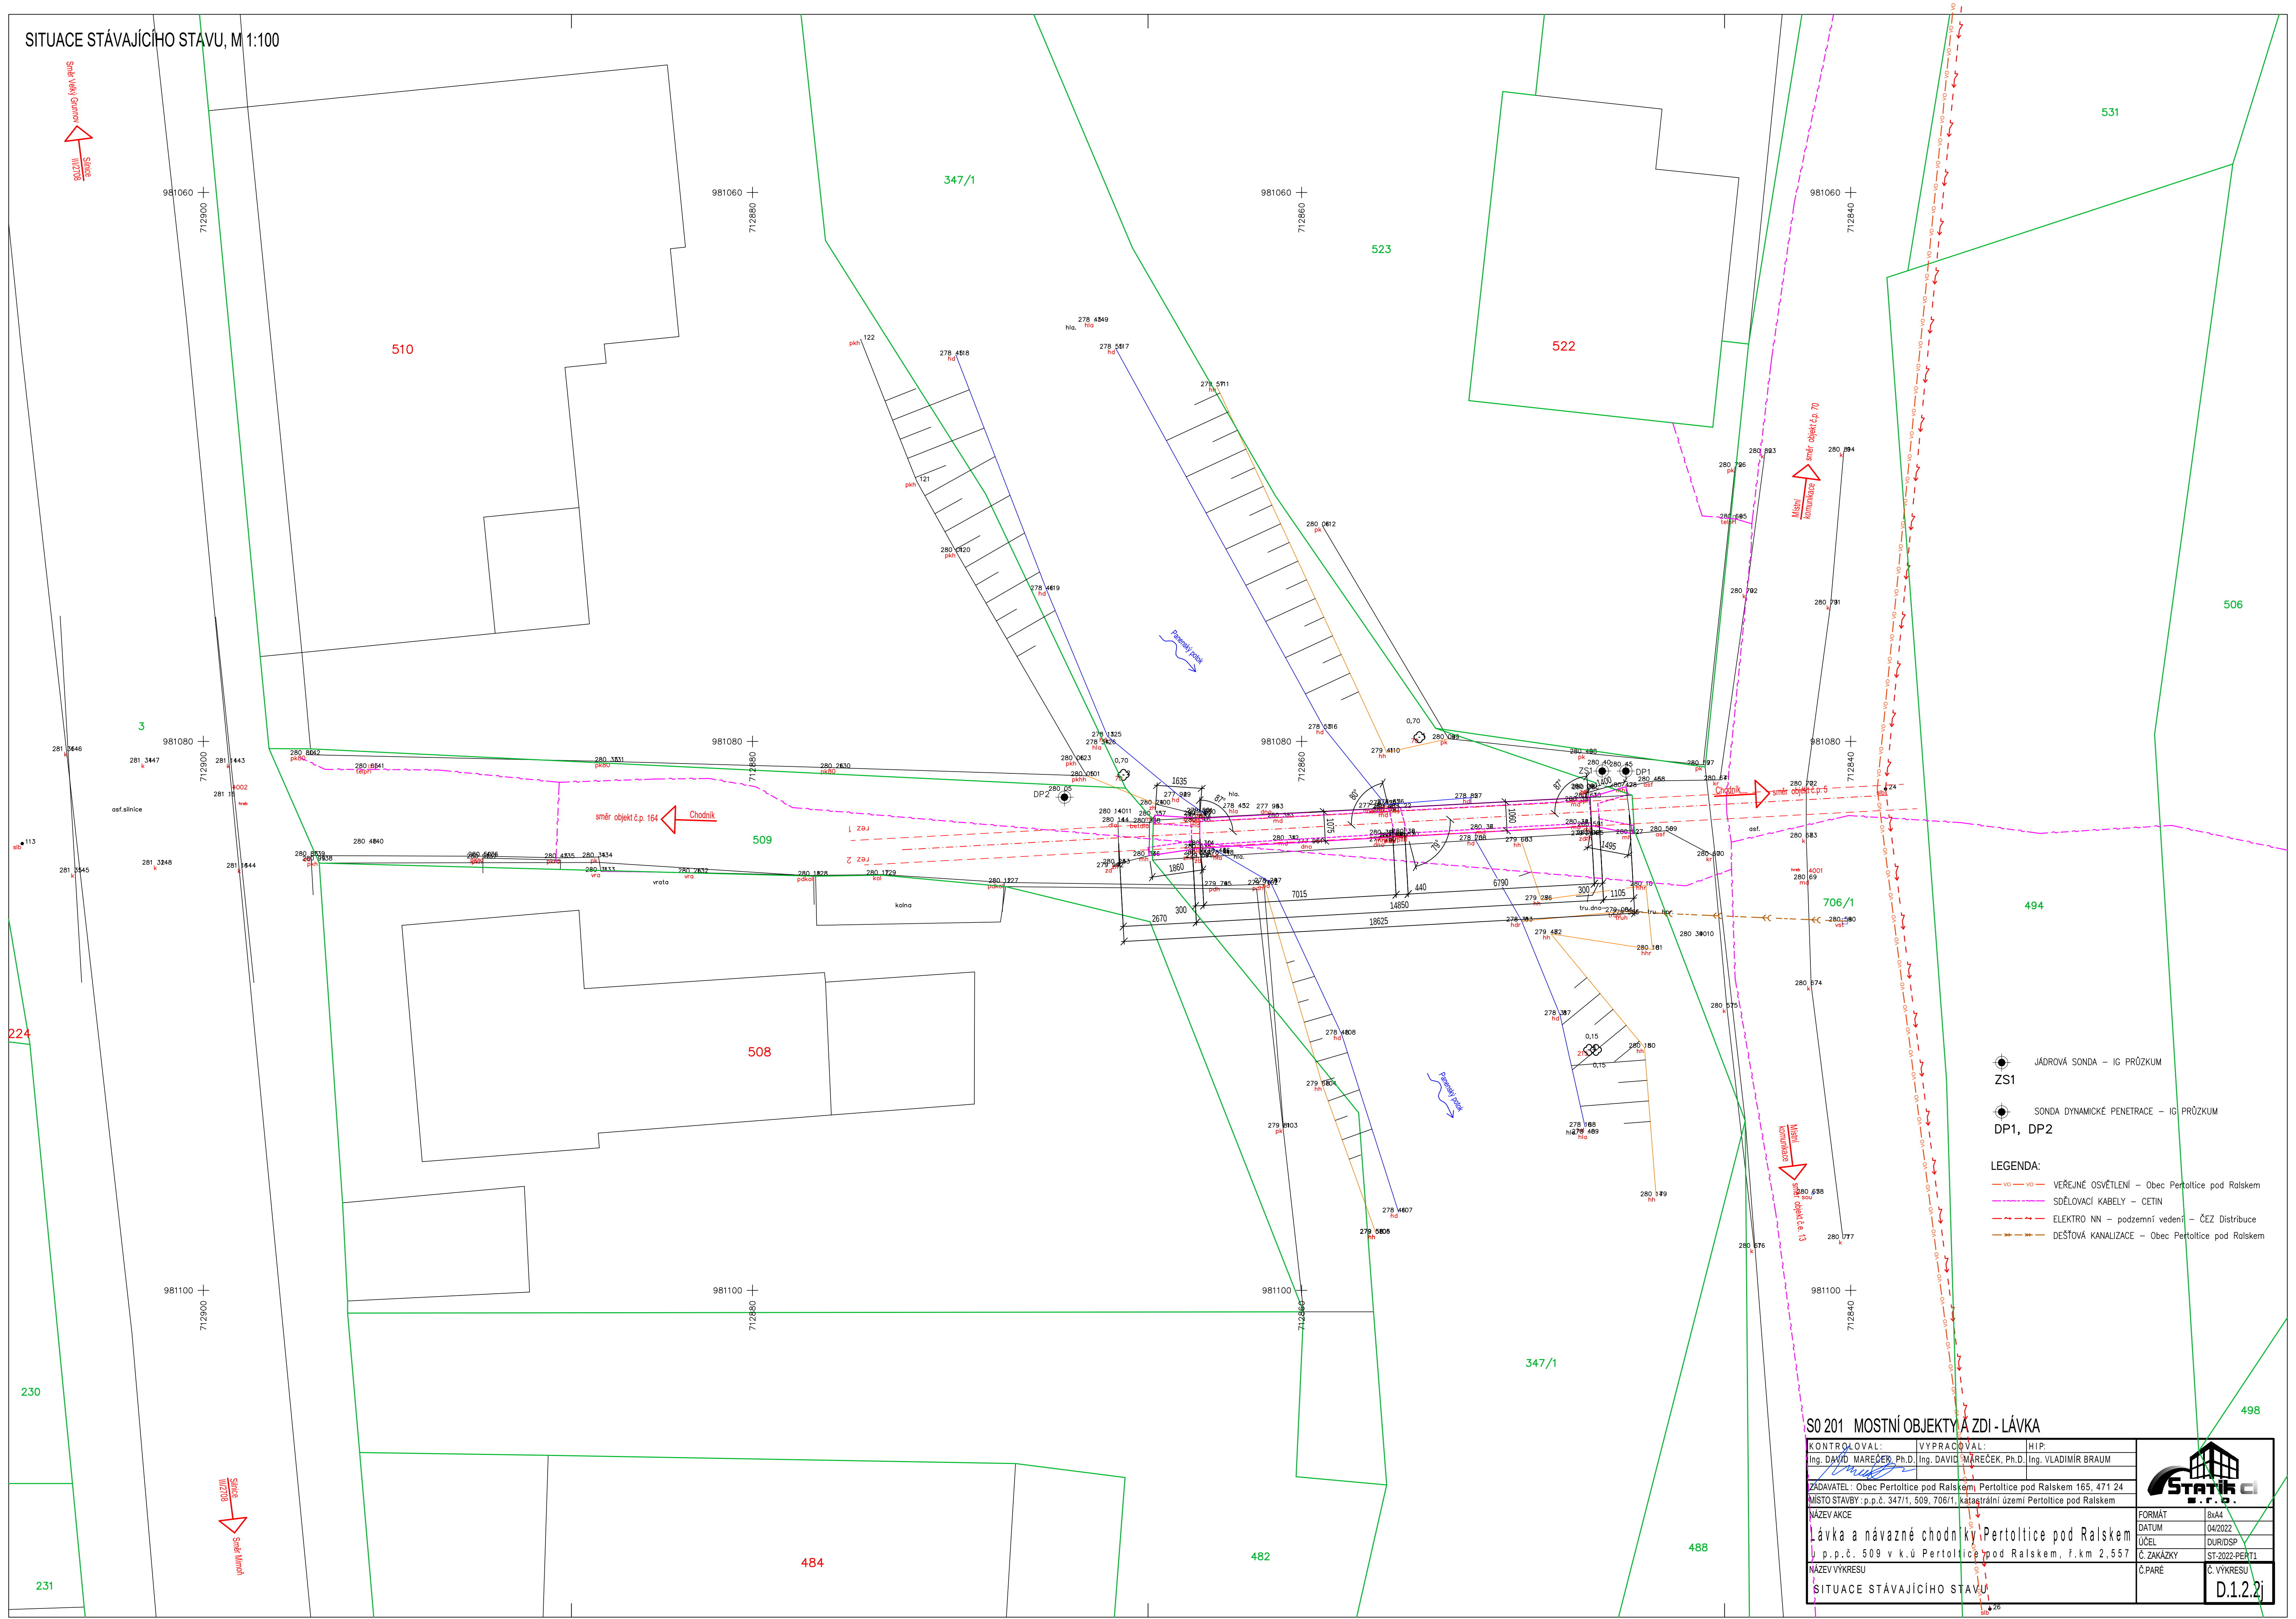

● JADROVÁ SONDA – IG PRŮZKUM
ZS1

● SONDA DYNAMICKÉ PENETRACE – IG PRŮZKUM
DP1, DP2

LEGENDA:

- VO — VO — VEŘEJNÉ OSVĚTLENÍ – Obec Pertoltice pod Ralskem
- — — SĎELOVACÍ KABELY – CETIN
- — — ELEKTRO NN – podzemní vedení – ČEZ Distribuce
- — — DEŠŤOVÁ KANALIZACE – Obec Pertoltice pod Ralskem

SO 201 MOSTNÍ OBJEKTY A ZDI - LÁVKA				
KONTROLOVAL:	VYPRACOVAL:	HIP:		
Ing. DAVID MAREČEK, Ph.D.	Ing. DAVID MAREČEK, Ph.D.	Ing. VLADIMÍR BRAUM		
ZADAVATEL: Obec Pertoltice pod Ralskem, Pertoltice pod Ralskem 165, 471 24				
MÍSTO STAVBY: p.p.č. 347/1, 509, 706/1, katastrální území Pertoltice pod Ralskem				
NÁZEV AKCE			FORMÁT	8x44
Lávka a návazné chodníky Pertoltice pod Ralskem			DATUM	04/2022
p.p.č. 509 v k.ú Pertoltice pod Ralskem, f.km 2,557			ÚČEL	DURIDSP
NÁZEV VÝKRESU			Č. ZAKÁZKY	ST-2022-PEPT1
SITUACE STÁVAJÍCÍHO STAVU			Č. PARÉ	Č. VÝKRESU
			D.1.2.2	