


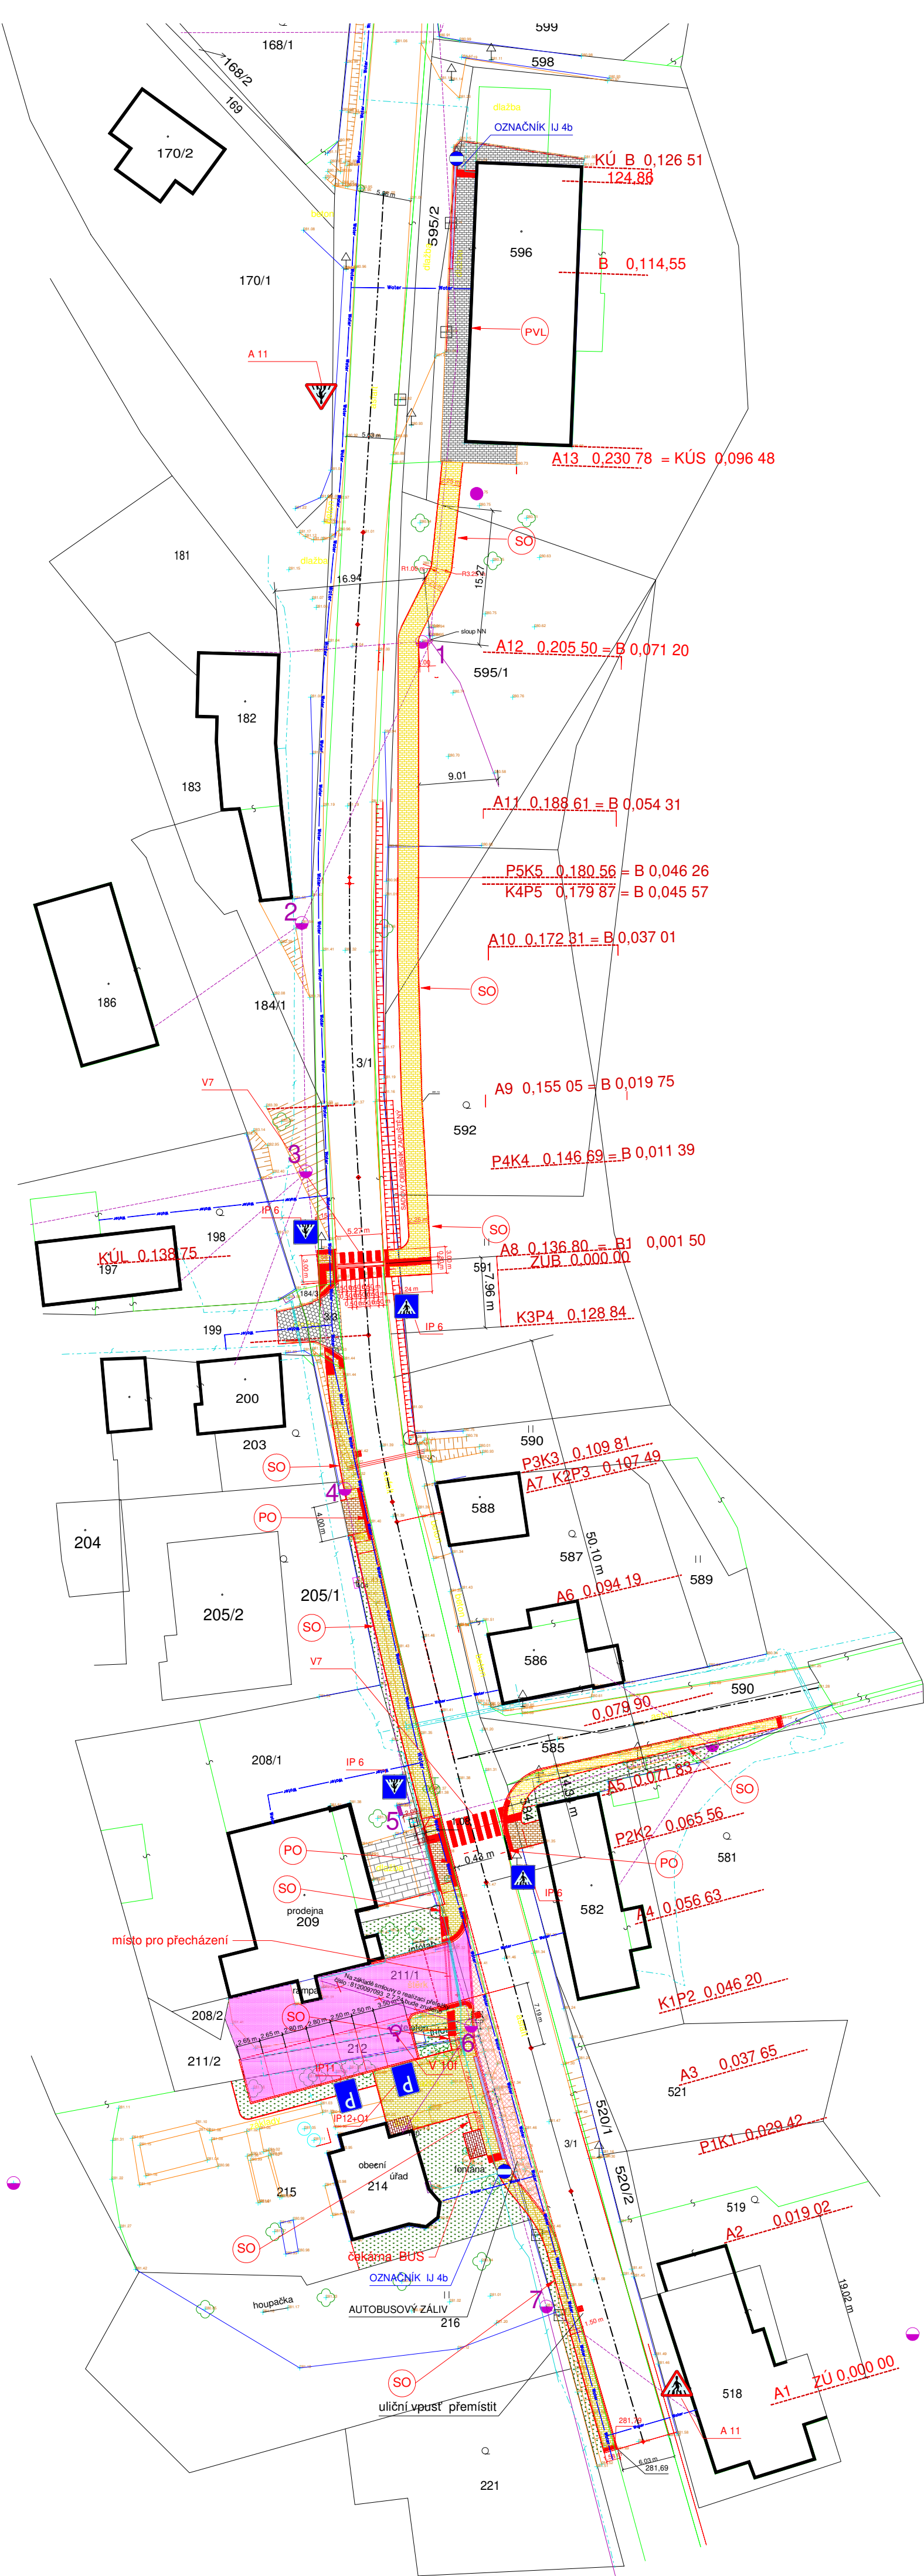

LEGENDA INŽ.SÍTĚ

- VODOVODNÍ ŘAD PE 160
- TELEFONÍ KABELY O2
- ČEZ - VRCHNÍ VEDENÍ NN
- ČEZ - KABELOVÉ VEDENÍ NN

LEGENDA

- 1-7 VÝMĚNA VEŘEJNÉHO OSVĚTLENÍ DLE ARTMETALU JIŘÍ TESAŘ
- PVL PŘIROZENÁ VODICÍ LINIE (STÁVAJÍCÍ STAVBA)
- PO PŘEJEZDOVÝ OBRUBNÍK 1000/250/150
- SO SADOVÝ OBRUBNÍK MIN VÝŠKA NAD POCHOZÍ PLOCHOU 60mm (PŘIROZENÁ VODICÍ LINIE)

*) Požadavky na materiál pro hmatové prvky řeší nařízení vlády č.163/2002 Sb. a technické návody TZÚS 12.03.04 až 06

LEGENDA				
ODKAZ	ÚČEL	POVRCH	PLOCHA M2	POZNÁMKA
	STÁV. CHODNÍKY A ÚČEL. KOMUNIKACE	ZÁMK. DL. ŠEDÁ	182,11	OBDÉLNÍK 100/200/100
	NOVÉ CHODNÍKY větev "A"	ZÁMK. DL. ŠEDÁ	414,38	OBDÉLNÍK 100/200/60
	NOVÉ CHODNÍKY větev "B"	ZÁMK. DL. ŠEDÁ	76,55	OBDÉLNÍK 100/200/60
	NOVÉ CHODNÍKY větev "C"	ZÁMK. DL. ŠEDÁ	40,17	OBDÉLNÍK 100/200/60
	NOVÉ SJEZDY LEHKÁ DOPRAVA	ZÁMK. DL. ŠEDÁ	25,47	OBDÉLNÍK 100/200/80
	VAROVNÉ A SIGNÁLNÍ PÁSY	ZÁMK. DL. ČERVENÁ	23,29	OBDÉLNÍK IMOBILNÍ 100/200/80
	PÁSY NÁSTUPIŠTĚ	ŽULOVÁ DESKY HLADKÉ NEBROUŠENÉ	8,51	OBDÉLNÍK 350/200/30
	VODOROVNÉ DOPR.	STĚRKA PVC	15,00	
	PARKOVIŠTĚ	ZÁMK. DL. ŠEDÁ	279,83	OBDÉLNÍK 100/200/100
	STÁV. PLOCHA PŘED PRODEJNOU	ZÁMK. DL. ČERVENÁ	51,20	BET. DL. 400/400/50
	AUTOBUSOVÝ ZÁLIV	ŽULOVÁ KOSTKA	76,81	OBDÉLNÍK 100/200/60
	PŘÍSTŘEŠKY (ZASTÁVKA BUS)		9,87	
	TRÁVNÍKY			

Ing. Jaroslav Wolf WM ATELIER IČO 12043940 Nábřeží Obránců míru 586 46822 Železný Brod tel.: 603527765 fax: 481 391485 e-mail: wmatelier@volny.cz	Zod. projektant Ing. Jaroslav Wolf	Vypracoval Ing. Jaroslav Wolf	Datum 07/2024
	Investor Obec Pertoltice pod Ralskem, Pertoltice 165, 47124 Mimoň		Zakázka WM 13/028
	Akce ZVÝŠENÍ BEZPEČNOSTI CHODCŮ NA SILNICI III/2708 A JEJÍ PŘÍSTUPNOSTI OSOBÁM SE SNÍŽENOU SCHOPNOSTÍ POHYBU A ORIENTACE V OBCI PERTOLTICE POD RALSKEM		Formát 4 A4
	Část C. SITUACNÍ VÝKRESY		Měřítko 1 : 500
Příloha KOORDINAČNÍ SITUACNÍ VÝKRES		Č.přílohy Paré C.4	