


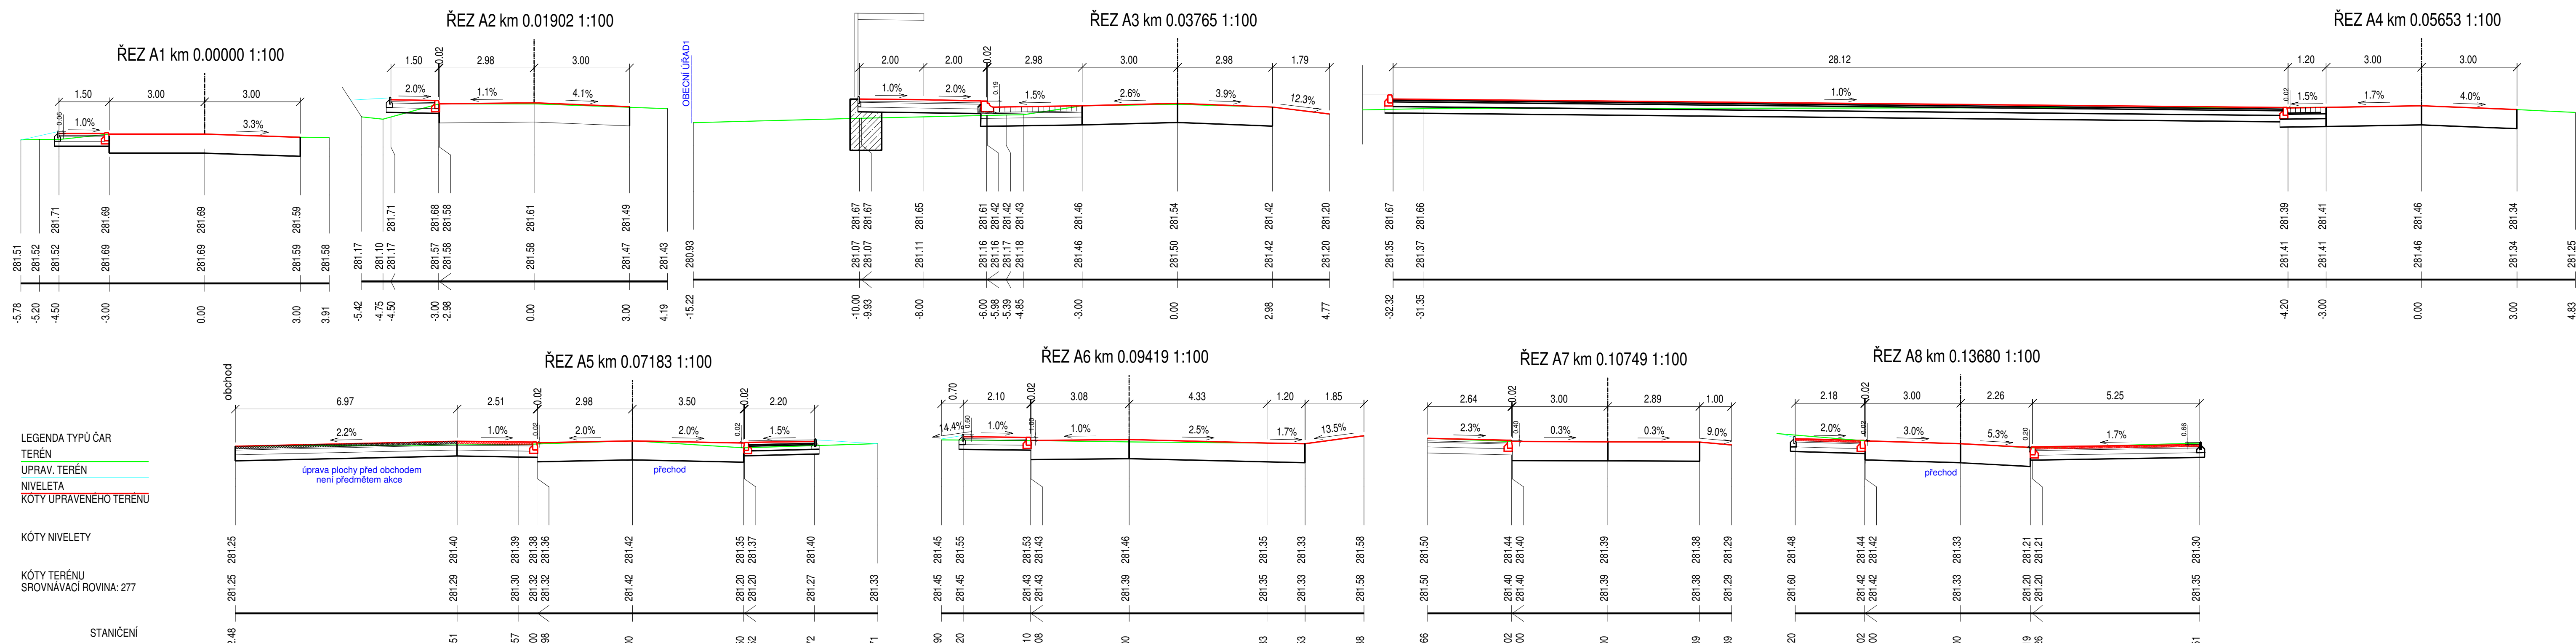

Ing. Jaroslav Wolf	ZoD. projektant	Ing. Jaroslav Wolf	Vypracoval	Datum	10. 2019
WOLF ATELIER	Investor		Ing. Jaroslav Wolf	Zakázka	WM 19/028
ICO 120439400	Oceť Perteolit po Ralském, Perteolit 165, 47124 Mimonň				
Nabídky Ochrany miru S86	ZVÝŠENÍ BEZPEČNOSTI CHODCŮ NA SILNICI III/1				
46622 Zelený Boud	A.Č. PRŮBĚH AKCE A JEJÍ VYHODNOCENÍ V SOUVISLOSTI S ORIENTACÍ				
tel.: 602527721 fax: 481 391 485	V OBCI PERTEOLIT PO RALSKÉM				
e-mail: woflatier@proty.cz	Časť	D. VYKROSAVA ČASŤ			
	Príloha	C. prílohy			
	PRÍČNÉ REZY - Větev A				
	D.1.1.2.D.1				
	Planč				